




ΚΑΤΩΦΗ ΙΣΟΓΕΙΟΥ

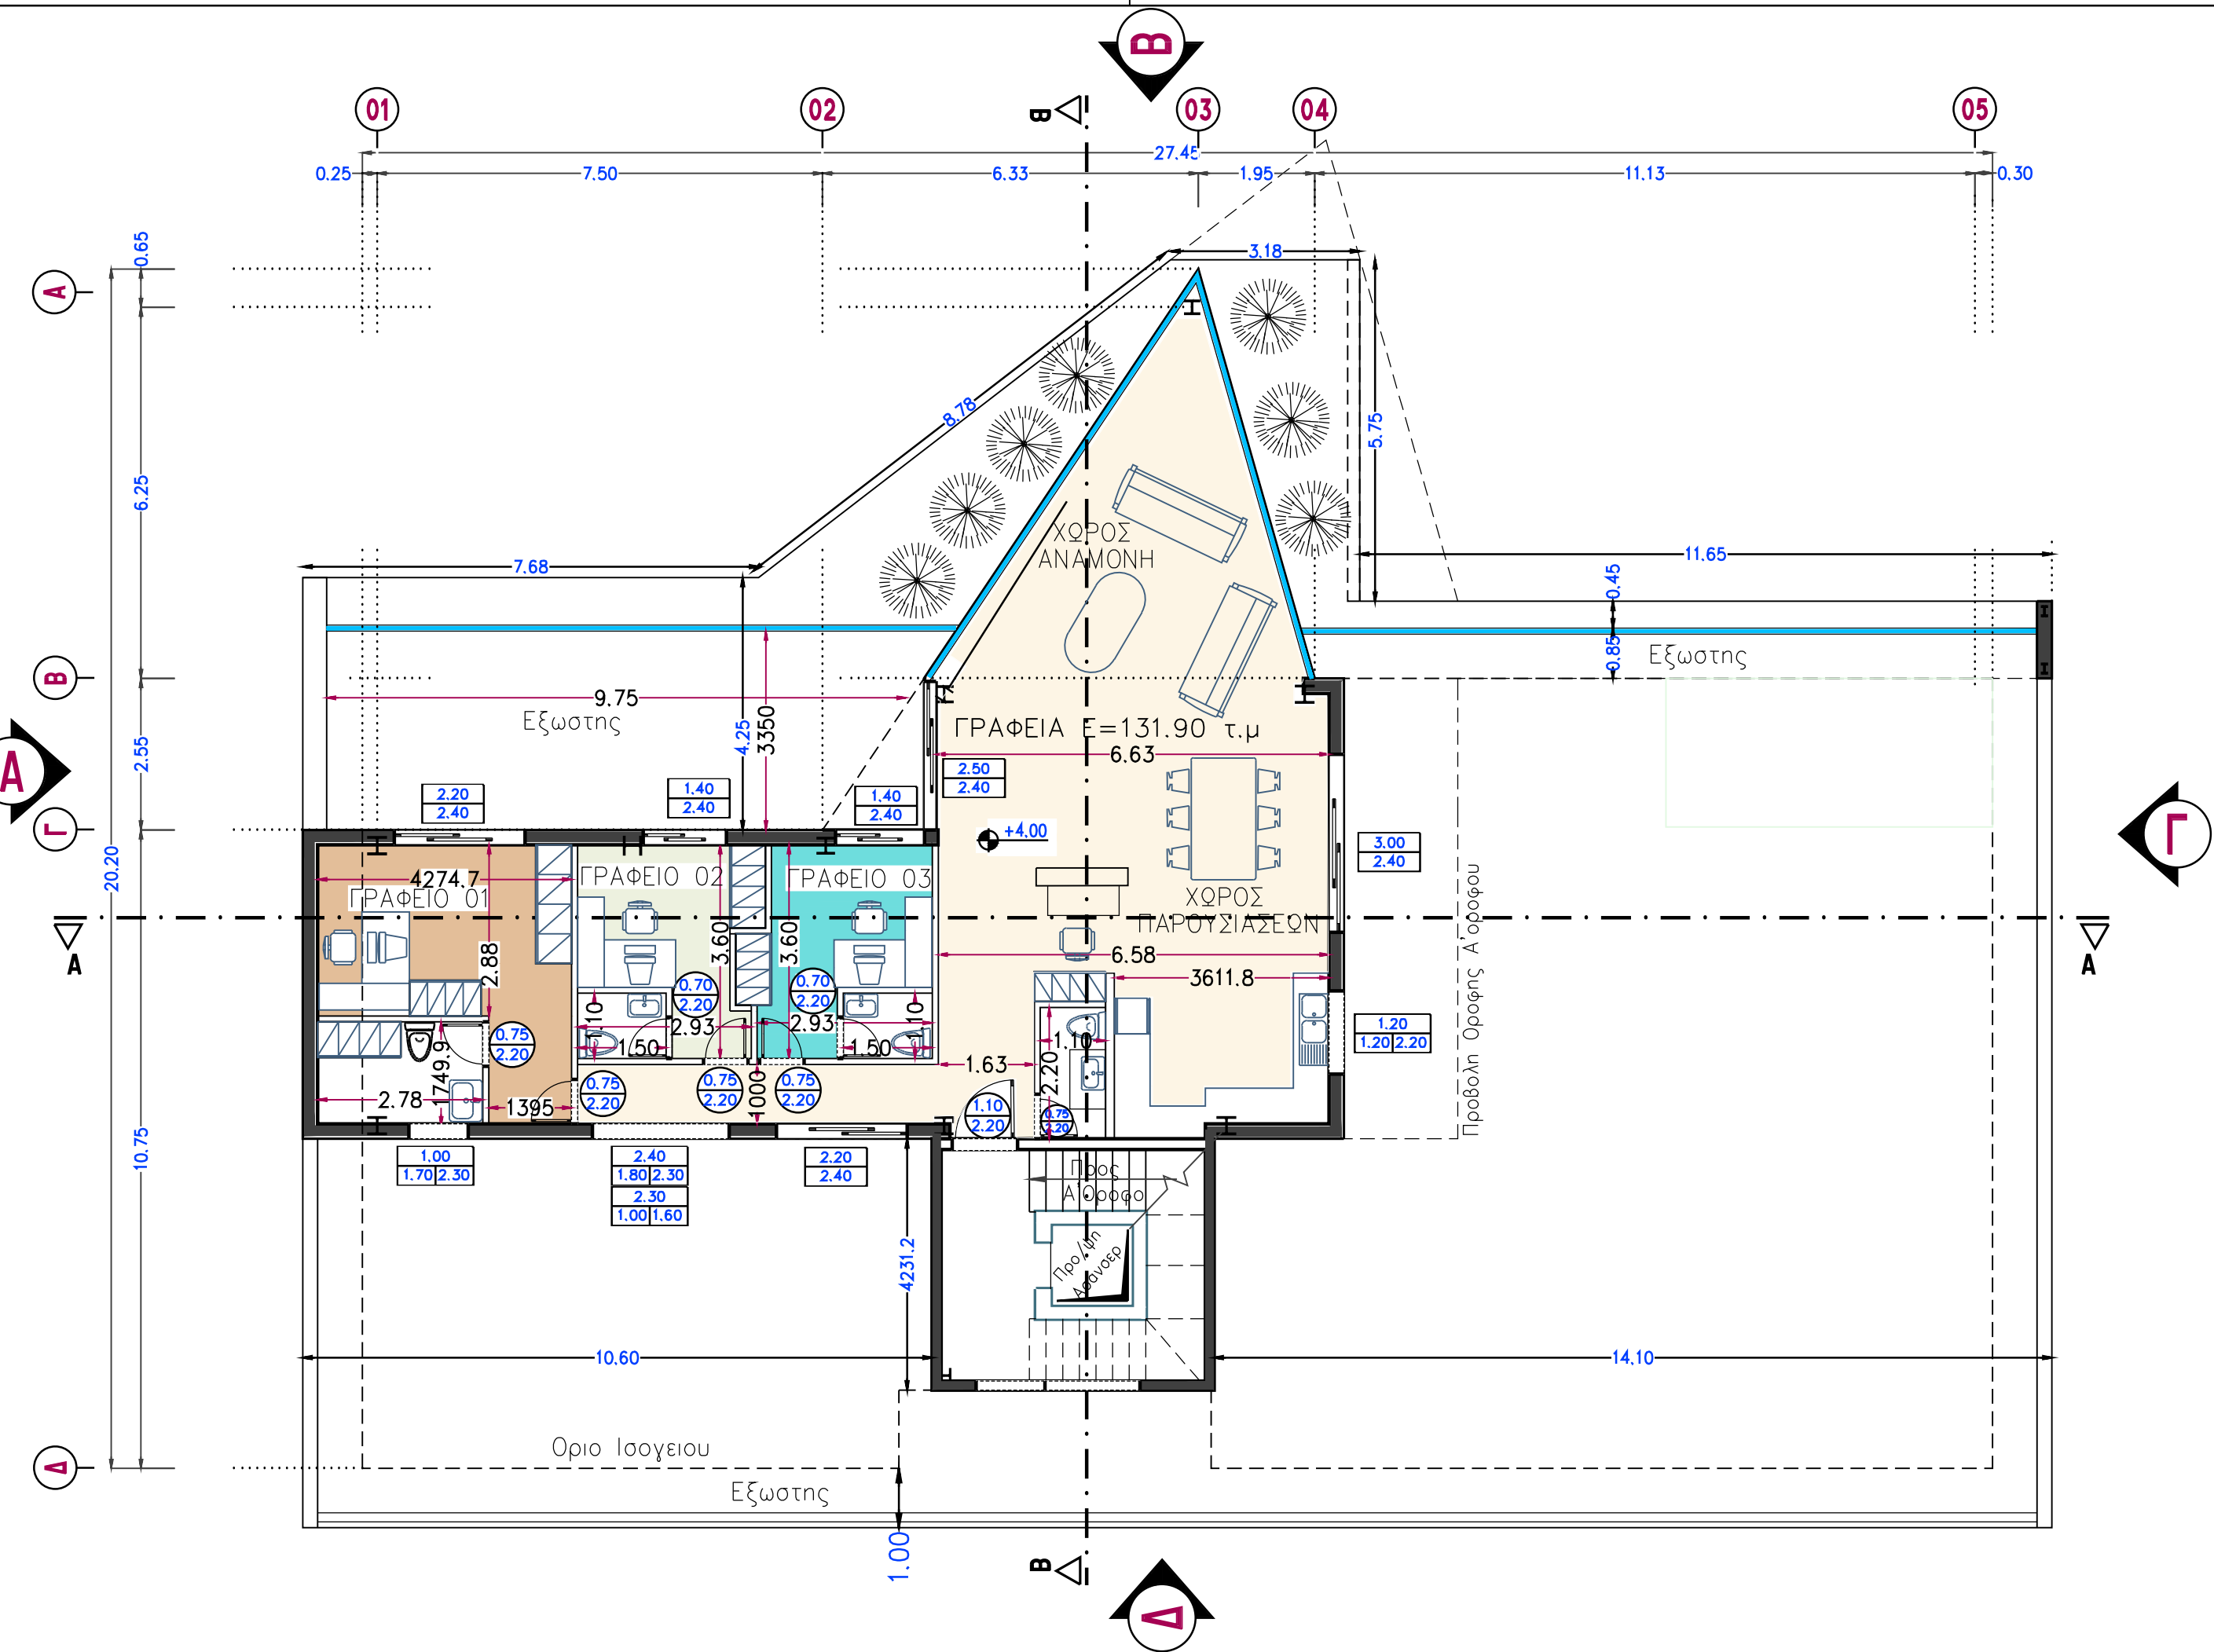

ΚΑΤΩΦΗ ΔΩΜΑΤΟΣ

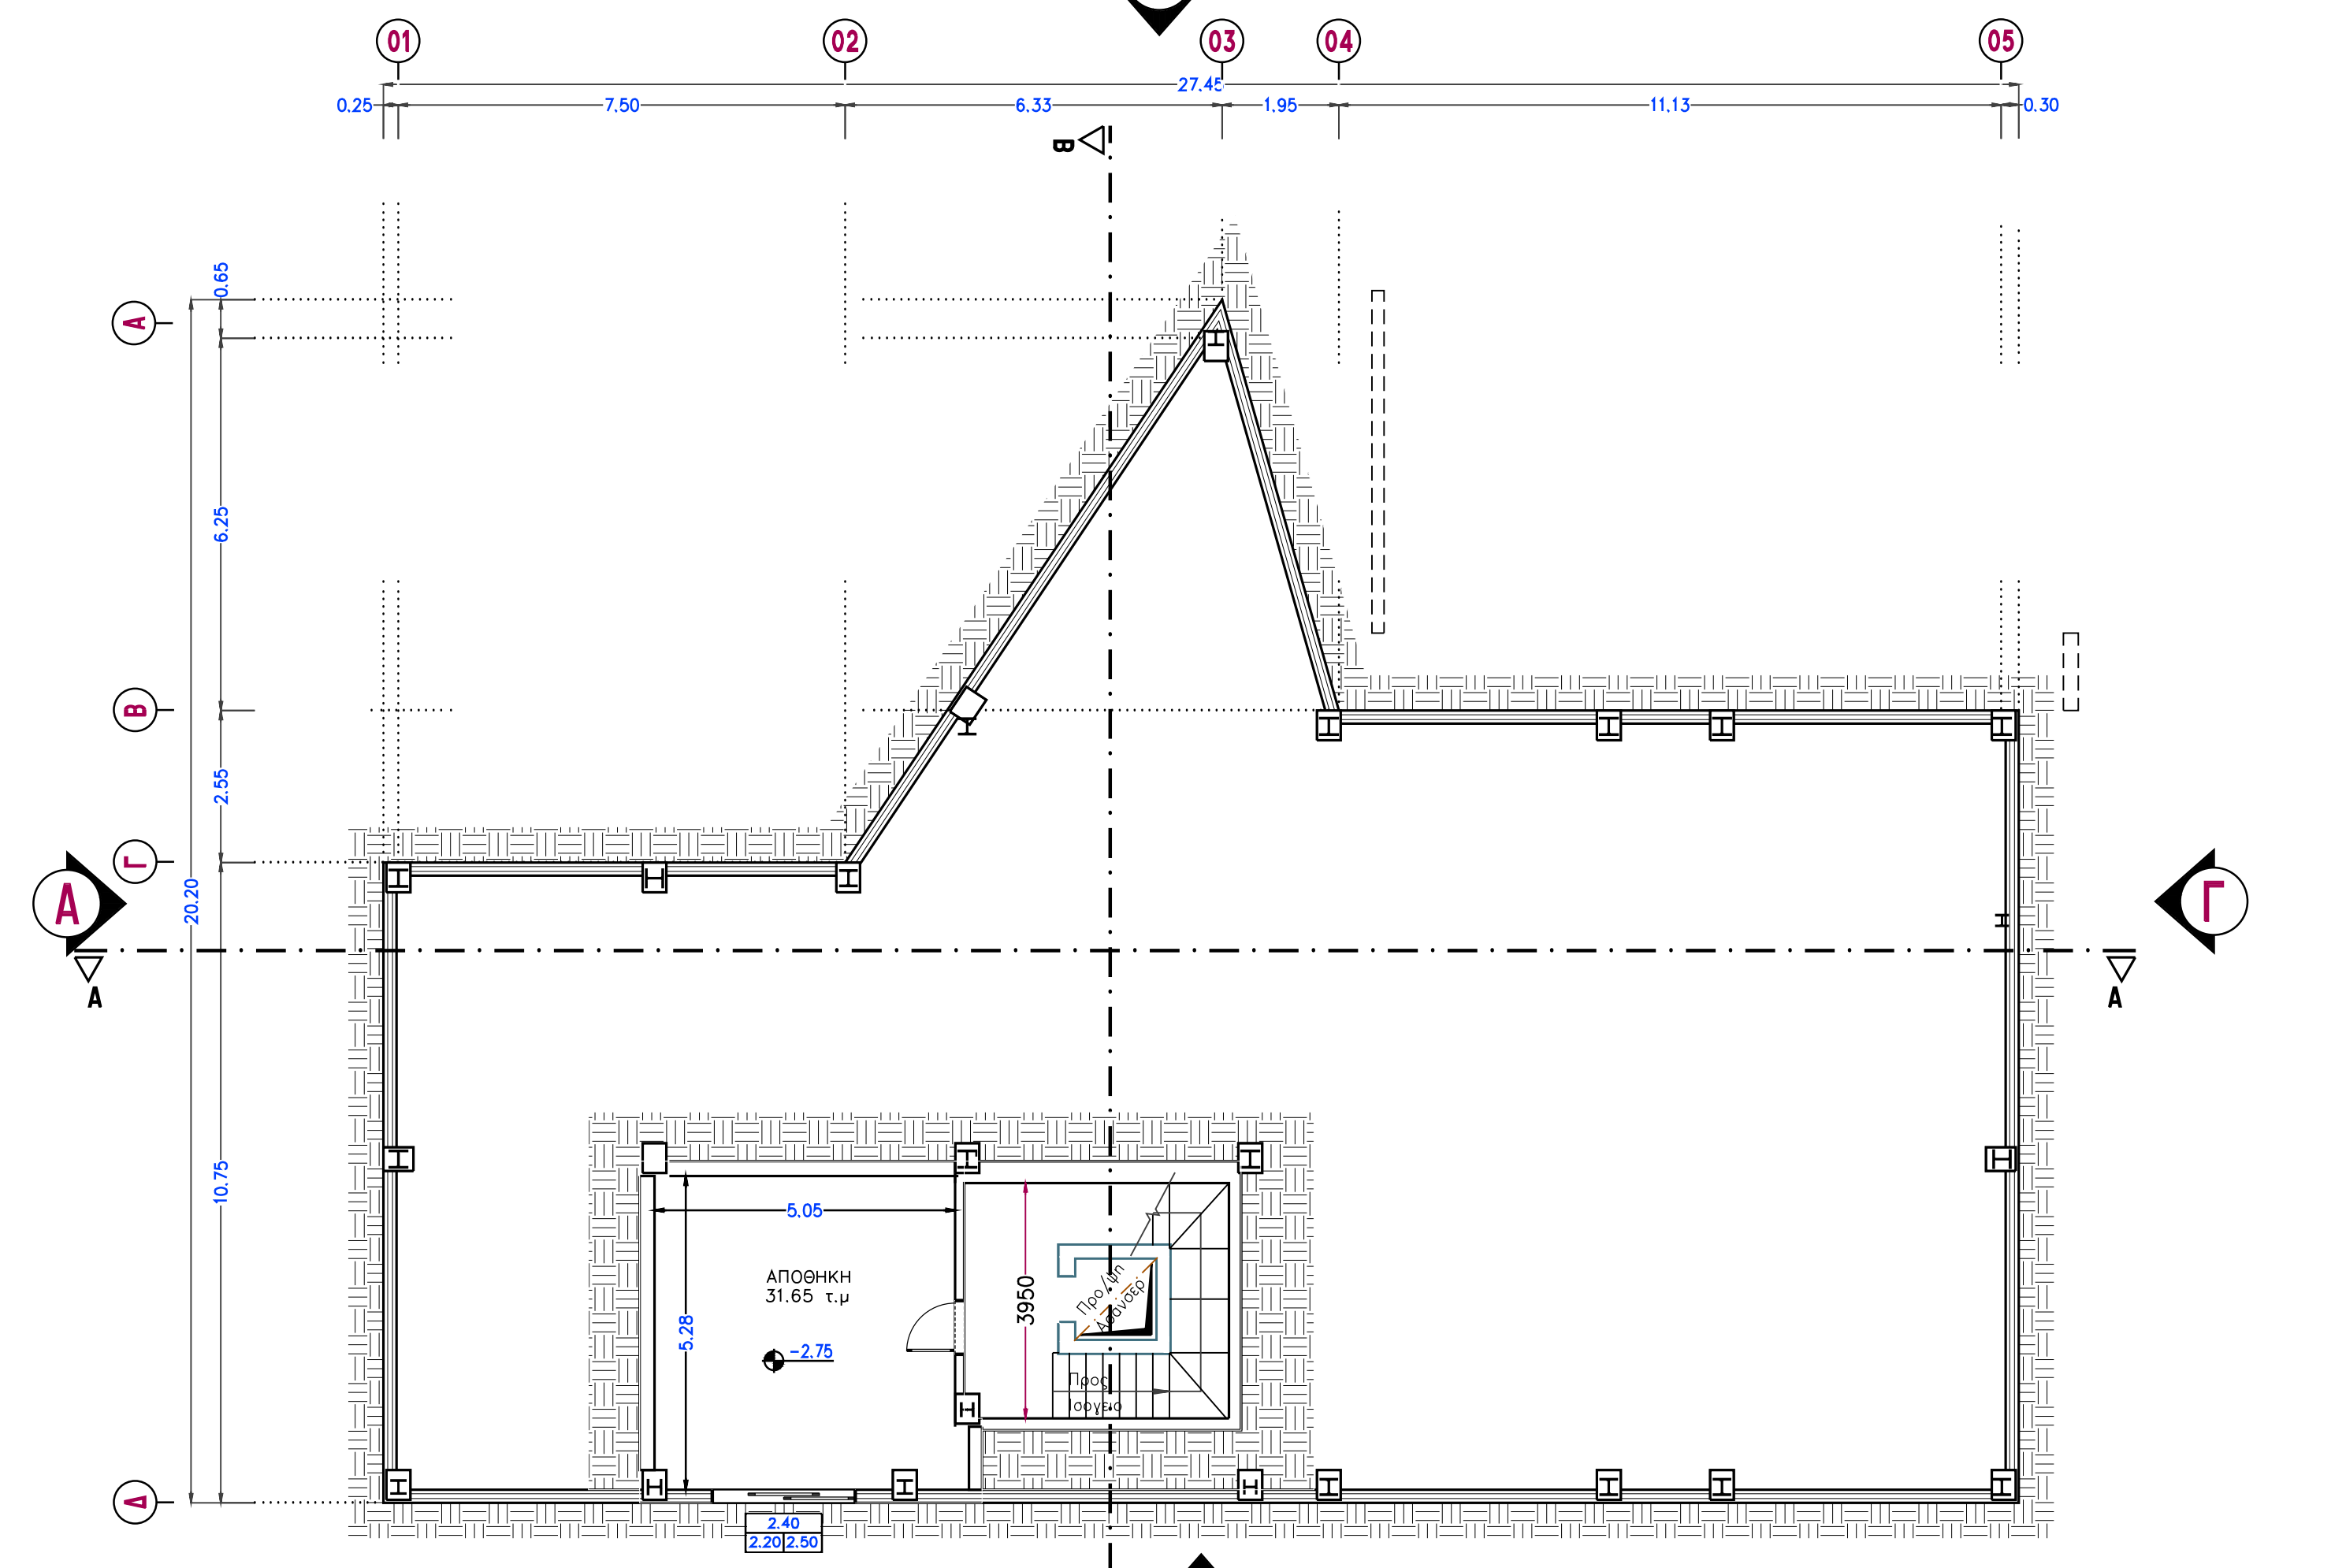

ΚΑΤΩΦΗ ΥΠΟΓΕΙΟΥ

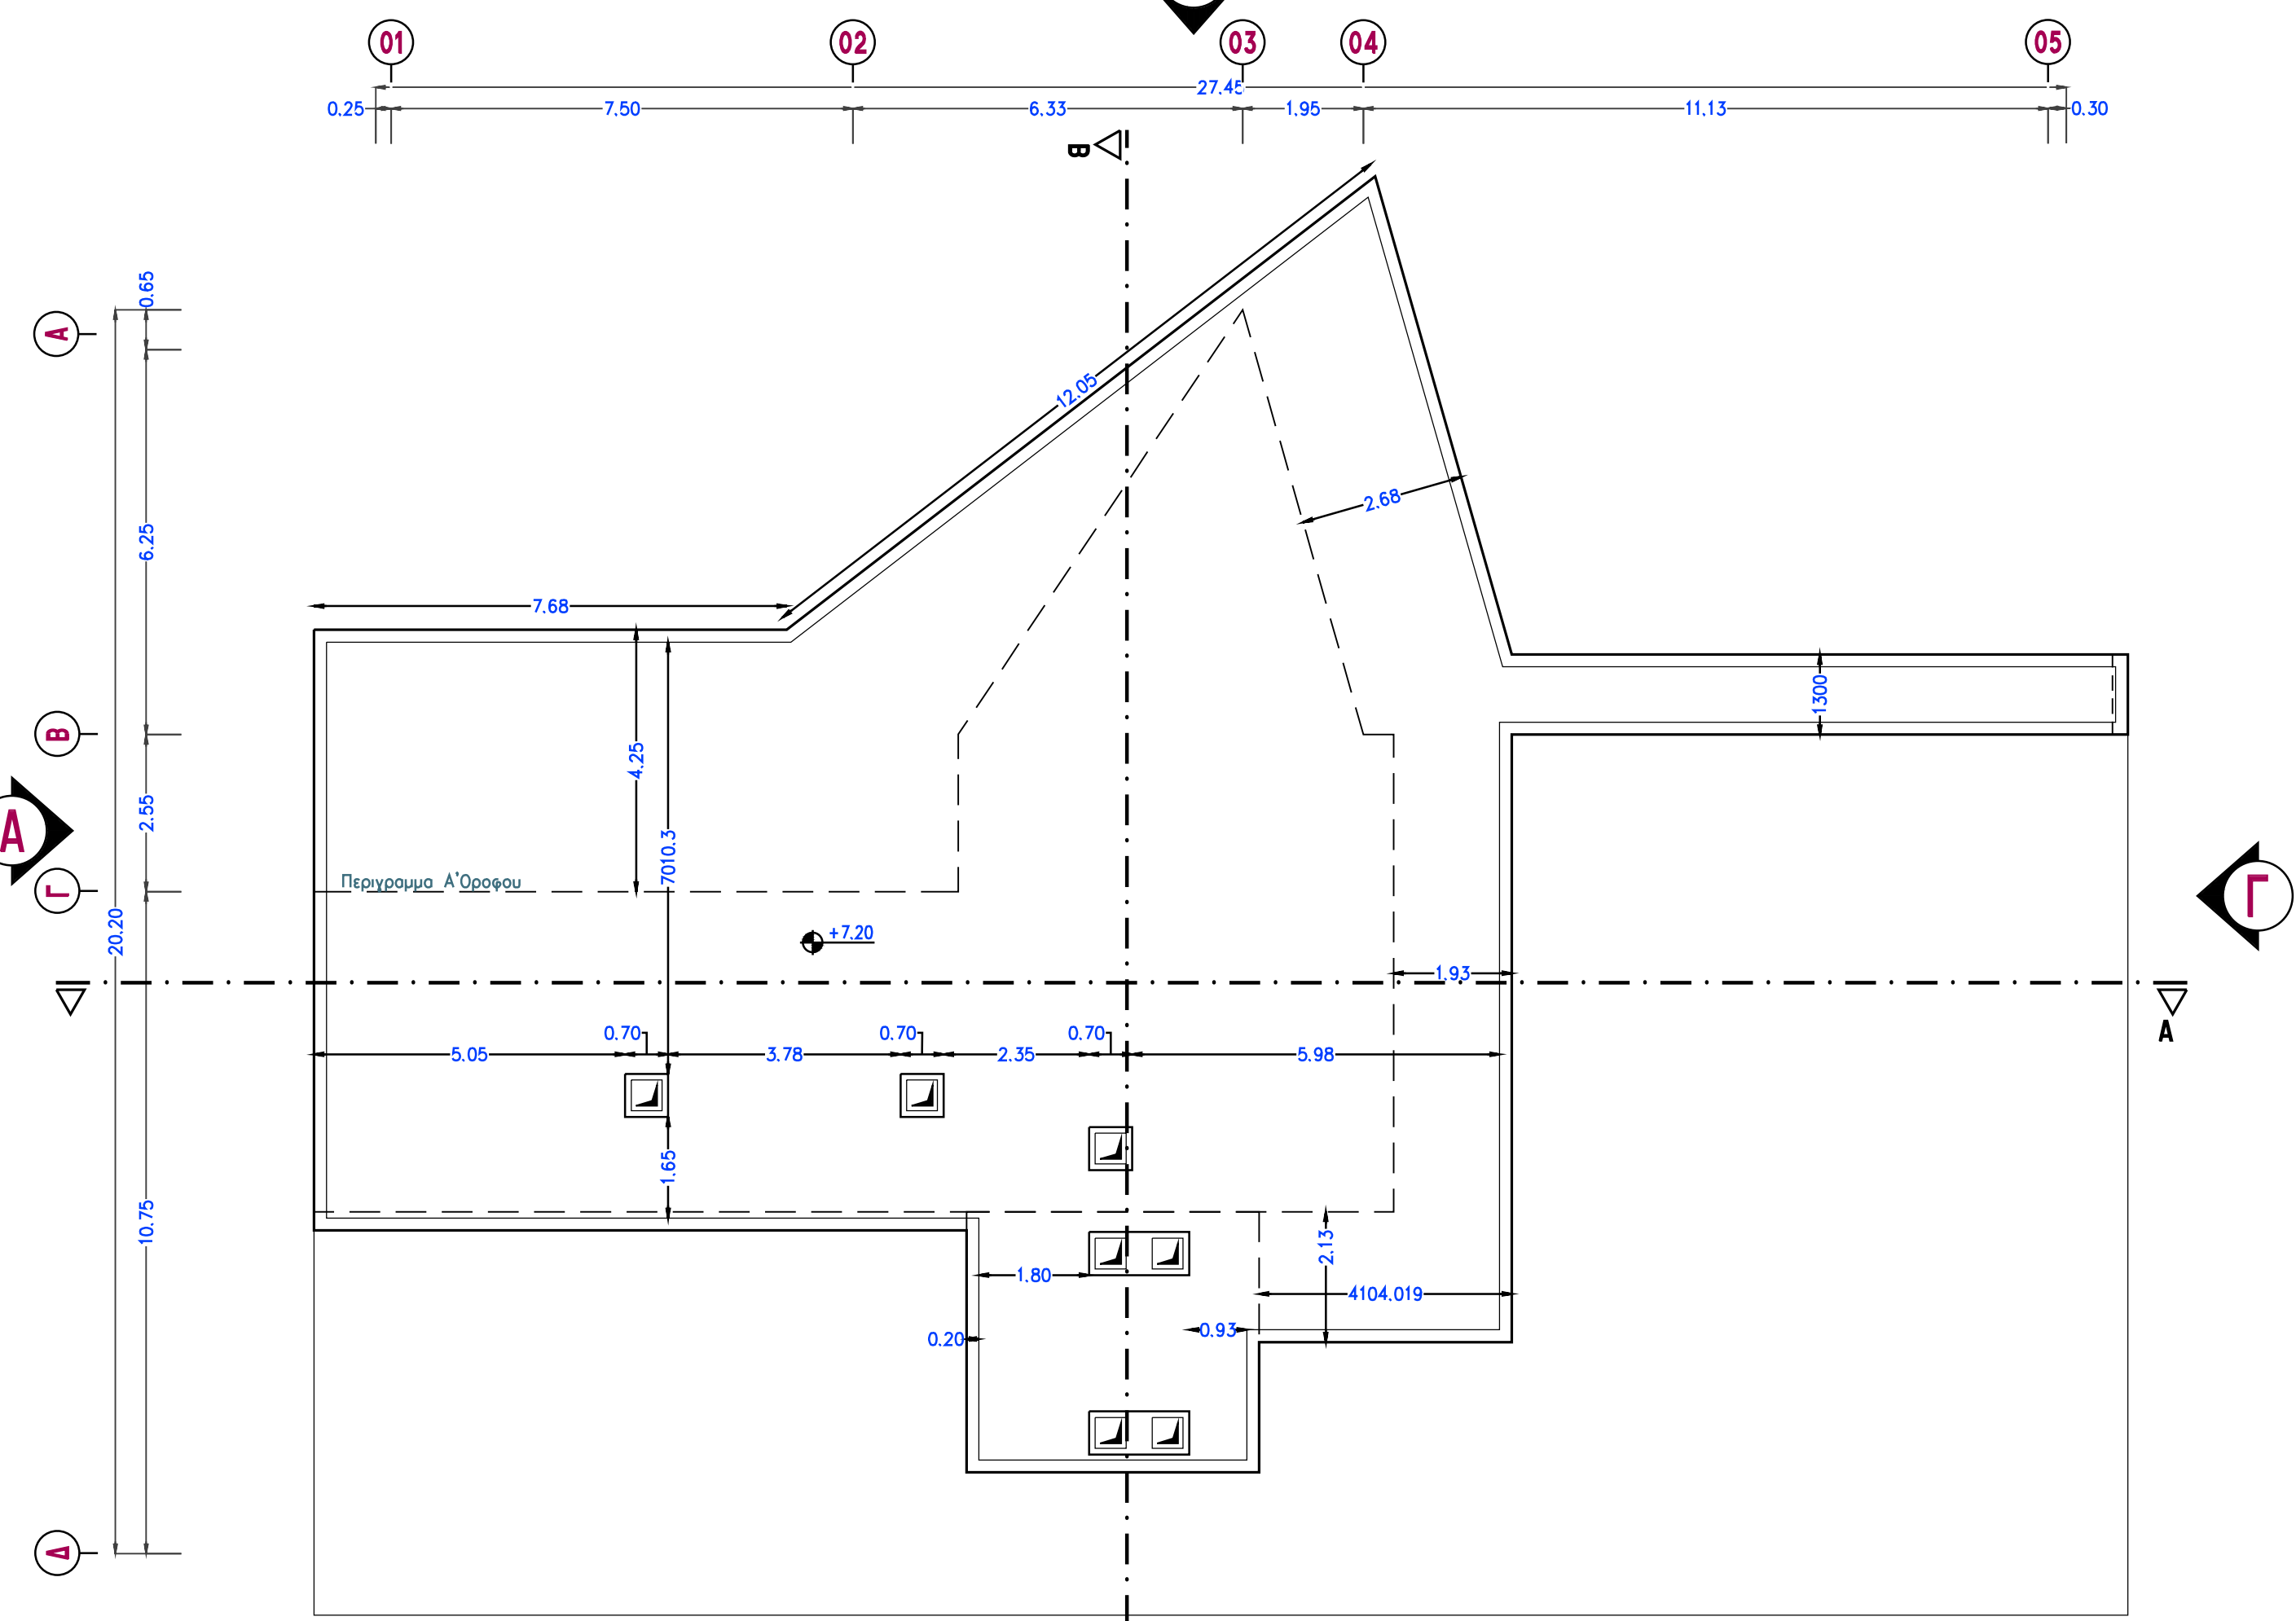

Θεωρήσεις	
Εργοδότης	
Έργο	ΔΙΩΡΟΦΟ ΚΤΗΡΙΟ ΚΑΤΑΣΤΗΜΑΤΟΣ-ΓΡΑΦΕΙΩΝ ΜΕ ΥΠΟΓΕΙΟ
Θέση	ΘΕΣΗ "ΚΑΜΠΟΣ" ΣΚΑΛΑ ΩΡΩΠΟΥ ΔΗΜΟΣ ΩΡΩΠΟΥ
Μελετητές	ΑΡΧΙΤΕΚΤΟΝΕΣ ΣΥΜΒΟΥΛΟΙ ΜΗΧΑΝΙΚΟΙ κιν. 6947898577, σταθ: 210 9946153-5
Θέμα Σχεδίου	ΚΑΤΟΨΕΙΣ
Υπογραφή - Σφραγίδα	Χρόνος: 06/14 Αριθμός Σχεδίου - Νο: A02
	Κλίμακα: 1/100 Κωδικός Σχεδίου: Τροποποίηση
	ΣΒΒ ΝΘΜ