



ΟΨΗ Γ

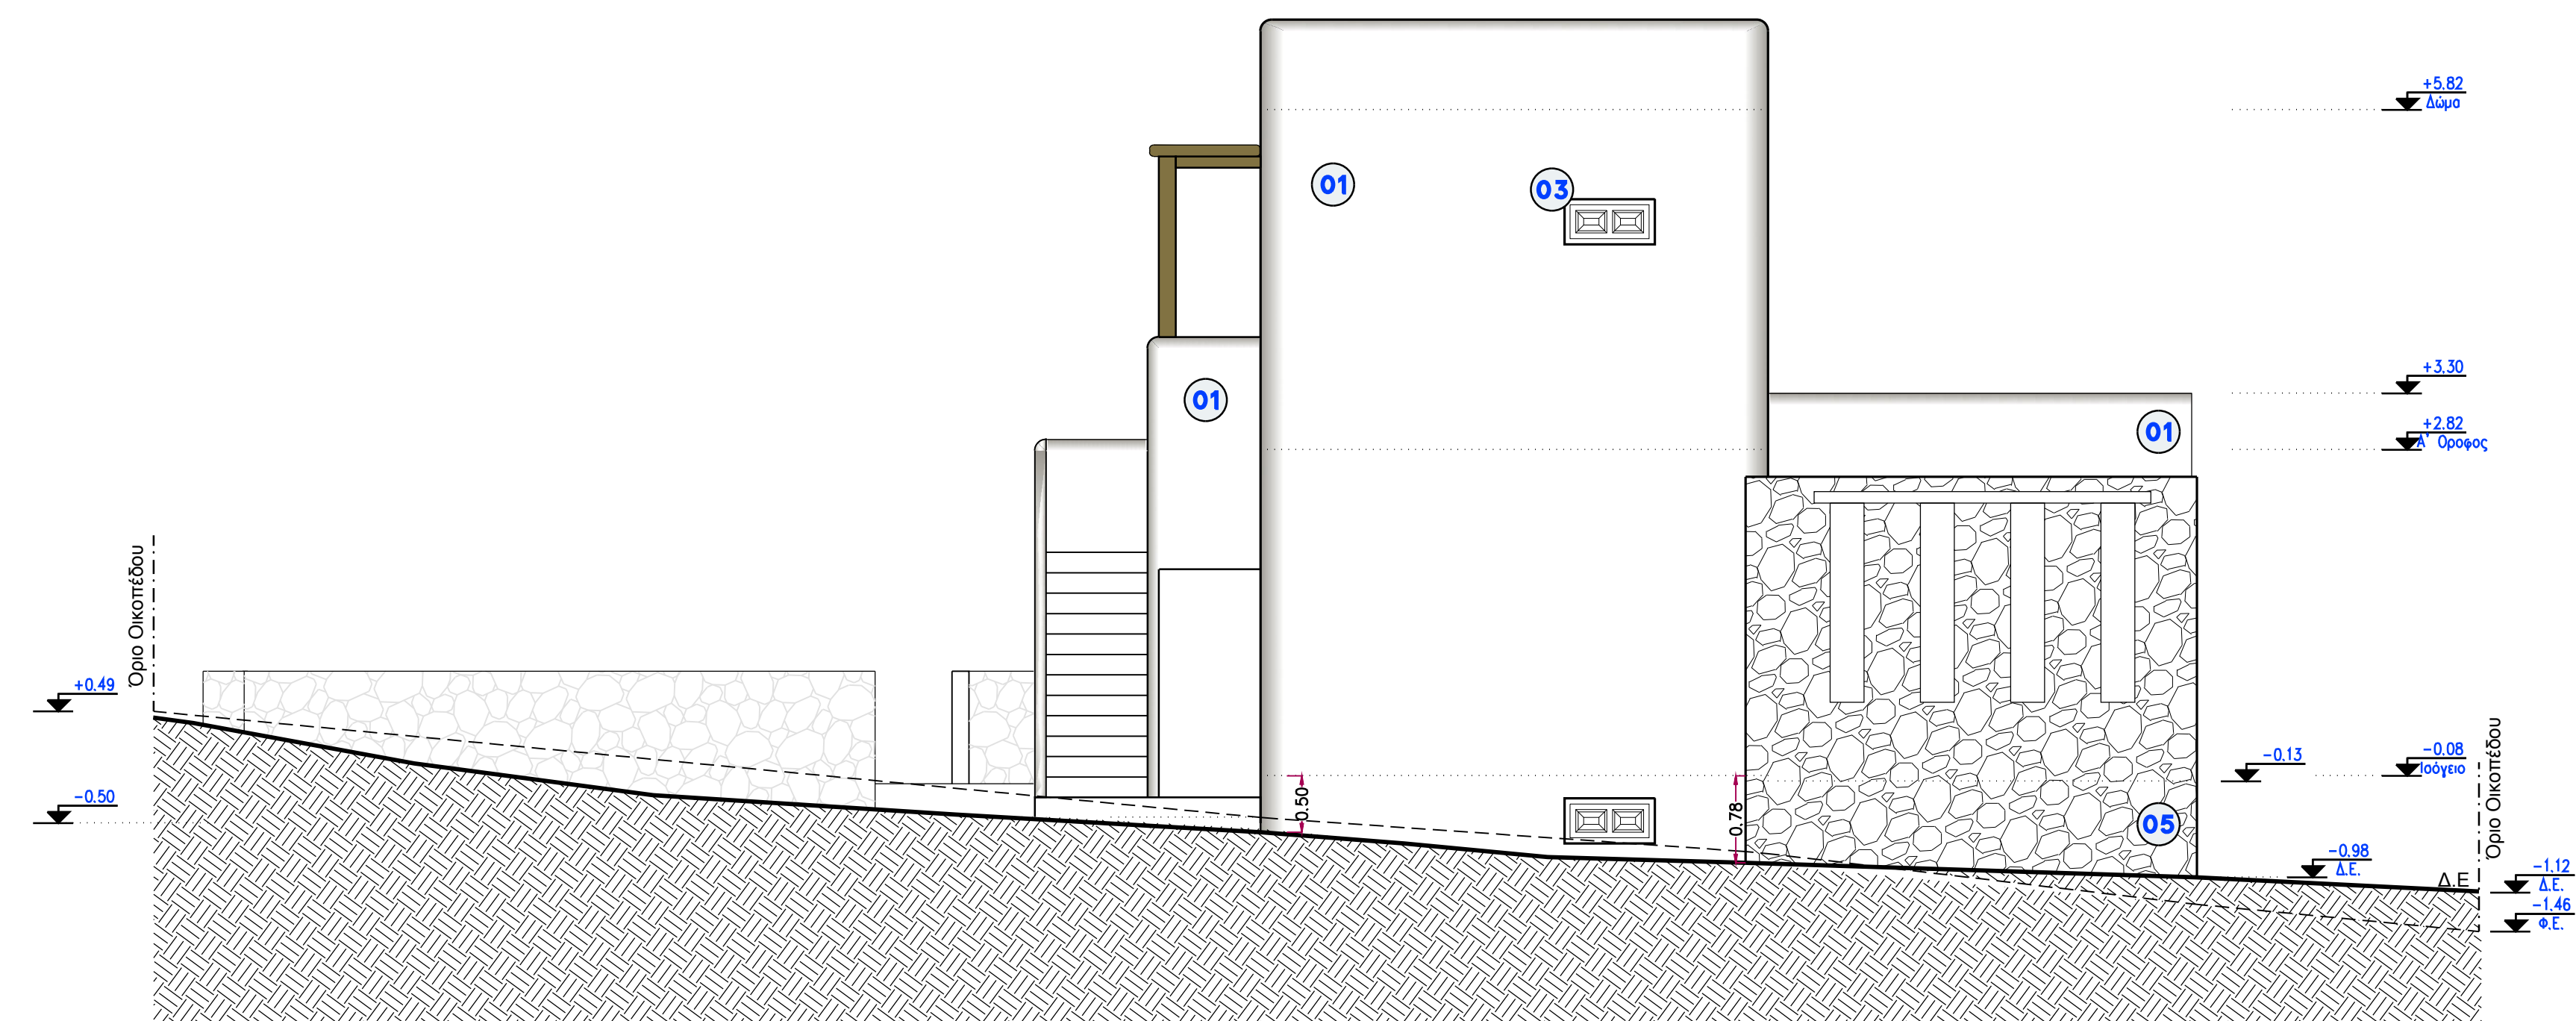

ΟΨΗ Β

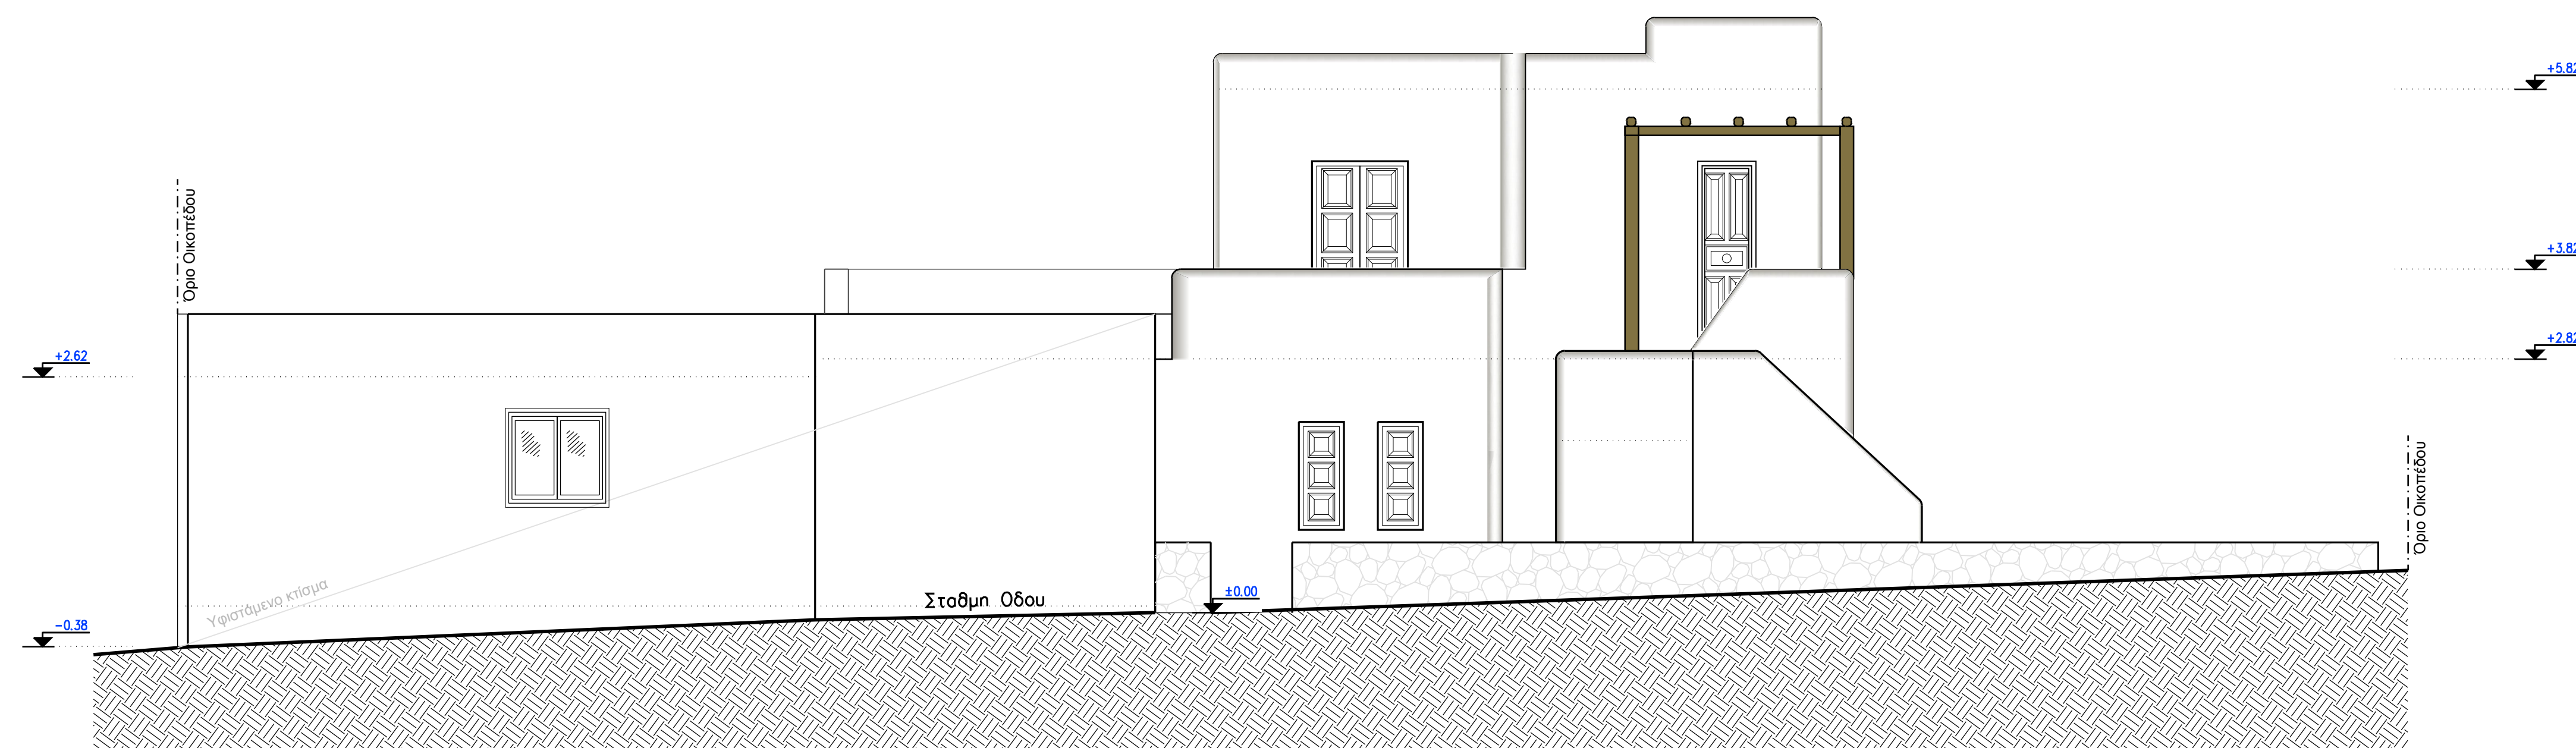

ΟΨΗ Α

**ΥΠΟΜΝΗΜΑ**

ΠΛΑΤΟΣ ΠΡΕΚΙ  
 ΠΛΑΤΟΣ ΠΡΕΚΙ ΠΟΛΙΑ  
 ΑΑ ΟΗΝΣ  
 ΑΑ ΤΟΜΗΣ

ΥΠΟΣΤΥΛΩΜΑ Ω.Σ.  
 ΤΟΙΧΩΜΑ Ω.Σ.  
 ΠΛΙΝΘΟΔΟΜΗ

ΚΕΡΑΜΟΣΚΕΠΗ  
 ΠΛΑΚΑΚΙ 15x15  
 ΠΛΑΚΑΚΙ 20x20

01 ΣΟΒΑΣ ΧΡΩΜΑΤΟΣ ΛΕΥΚΟΥ  
 02 ΠΟΡΤΑ ΞΥΛΙΝΗ ΧΡΩΜΑΤΟΣ ΓΚΡΙ  
 03 ΠΑΡΑΘΥΡΟ ΞΥΛΙΝΟ ΧΡΩΜΑΤΟΣ ΓΚΡΙ  
 04 ΞΥΛΙΝΗ ΠΕΡΓΚΟΛΑ ΧΡΩΜΑΤΟΣ ΚΑΦΕ (ΦΥΣΙΚΟ)  
 05 ΕΠΕΝΔΥΣΗ ΑΠΟ ΠΕΤΡΑ  
 06 ΜΠΑΛΚΟΝΟΠΟΡΤΑ ΞΥΛΙΝΗ ΧΡΩΜΑΤΟΣ ΓΚΡΙ

Θεωρήσεις		
Εργολάτς		
Έργο	<b>ΠΡΟΣΘΗΚΗ ΚΑΤ' ΕΠΕΚΤΑΣΗ ΙΣΟΓΕΙΟΥ, ΜΕ ΥΠΟΓΕΙΟ &amp; Α' ΟΡΟΦΟ ΚΑΤΟΙΚΙΑΣ</b>	
Θέση	<b>ΠΥΡΓΟΣ-ΟΙΚΙΣΜΟΣ ΑΝΩ ΜΕΡΑΣ- Ν. ΜΥΚΟΝΟΥ</b>	
Μελετητές	<b>ζ&amp;π</b> ΑΡΧΙΤΕΚΤΟΝΕΣ ΣΥΜΒΟΥΛΟΙ ΜΗΧΑΝΙΚΟΙ κιν: 6947898577, 6936589499	
Θέμα Σχεδίου	<b>ΟΨΕΙΣ</b>	
Υπογραφή - Σφραγίδα	Χρόνος	Αριθμός Σχεδίου - Νο
	01/17	<b>A04</b>
Κλίμακα	Κωδικός Σχεδίου	Τραπεζοαίσιο
1/50		
	ΣΗΜ	
	ΝΩΗ	