



ΤΟΜΗ Γ-Γ

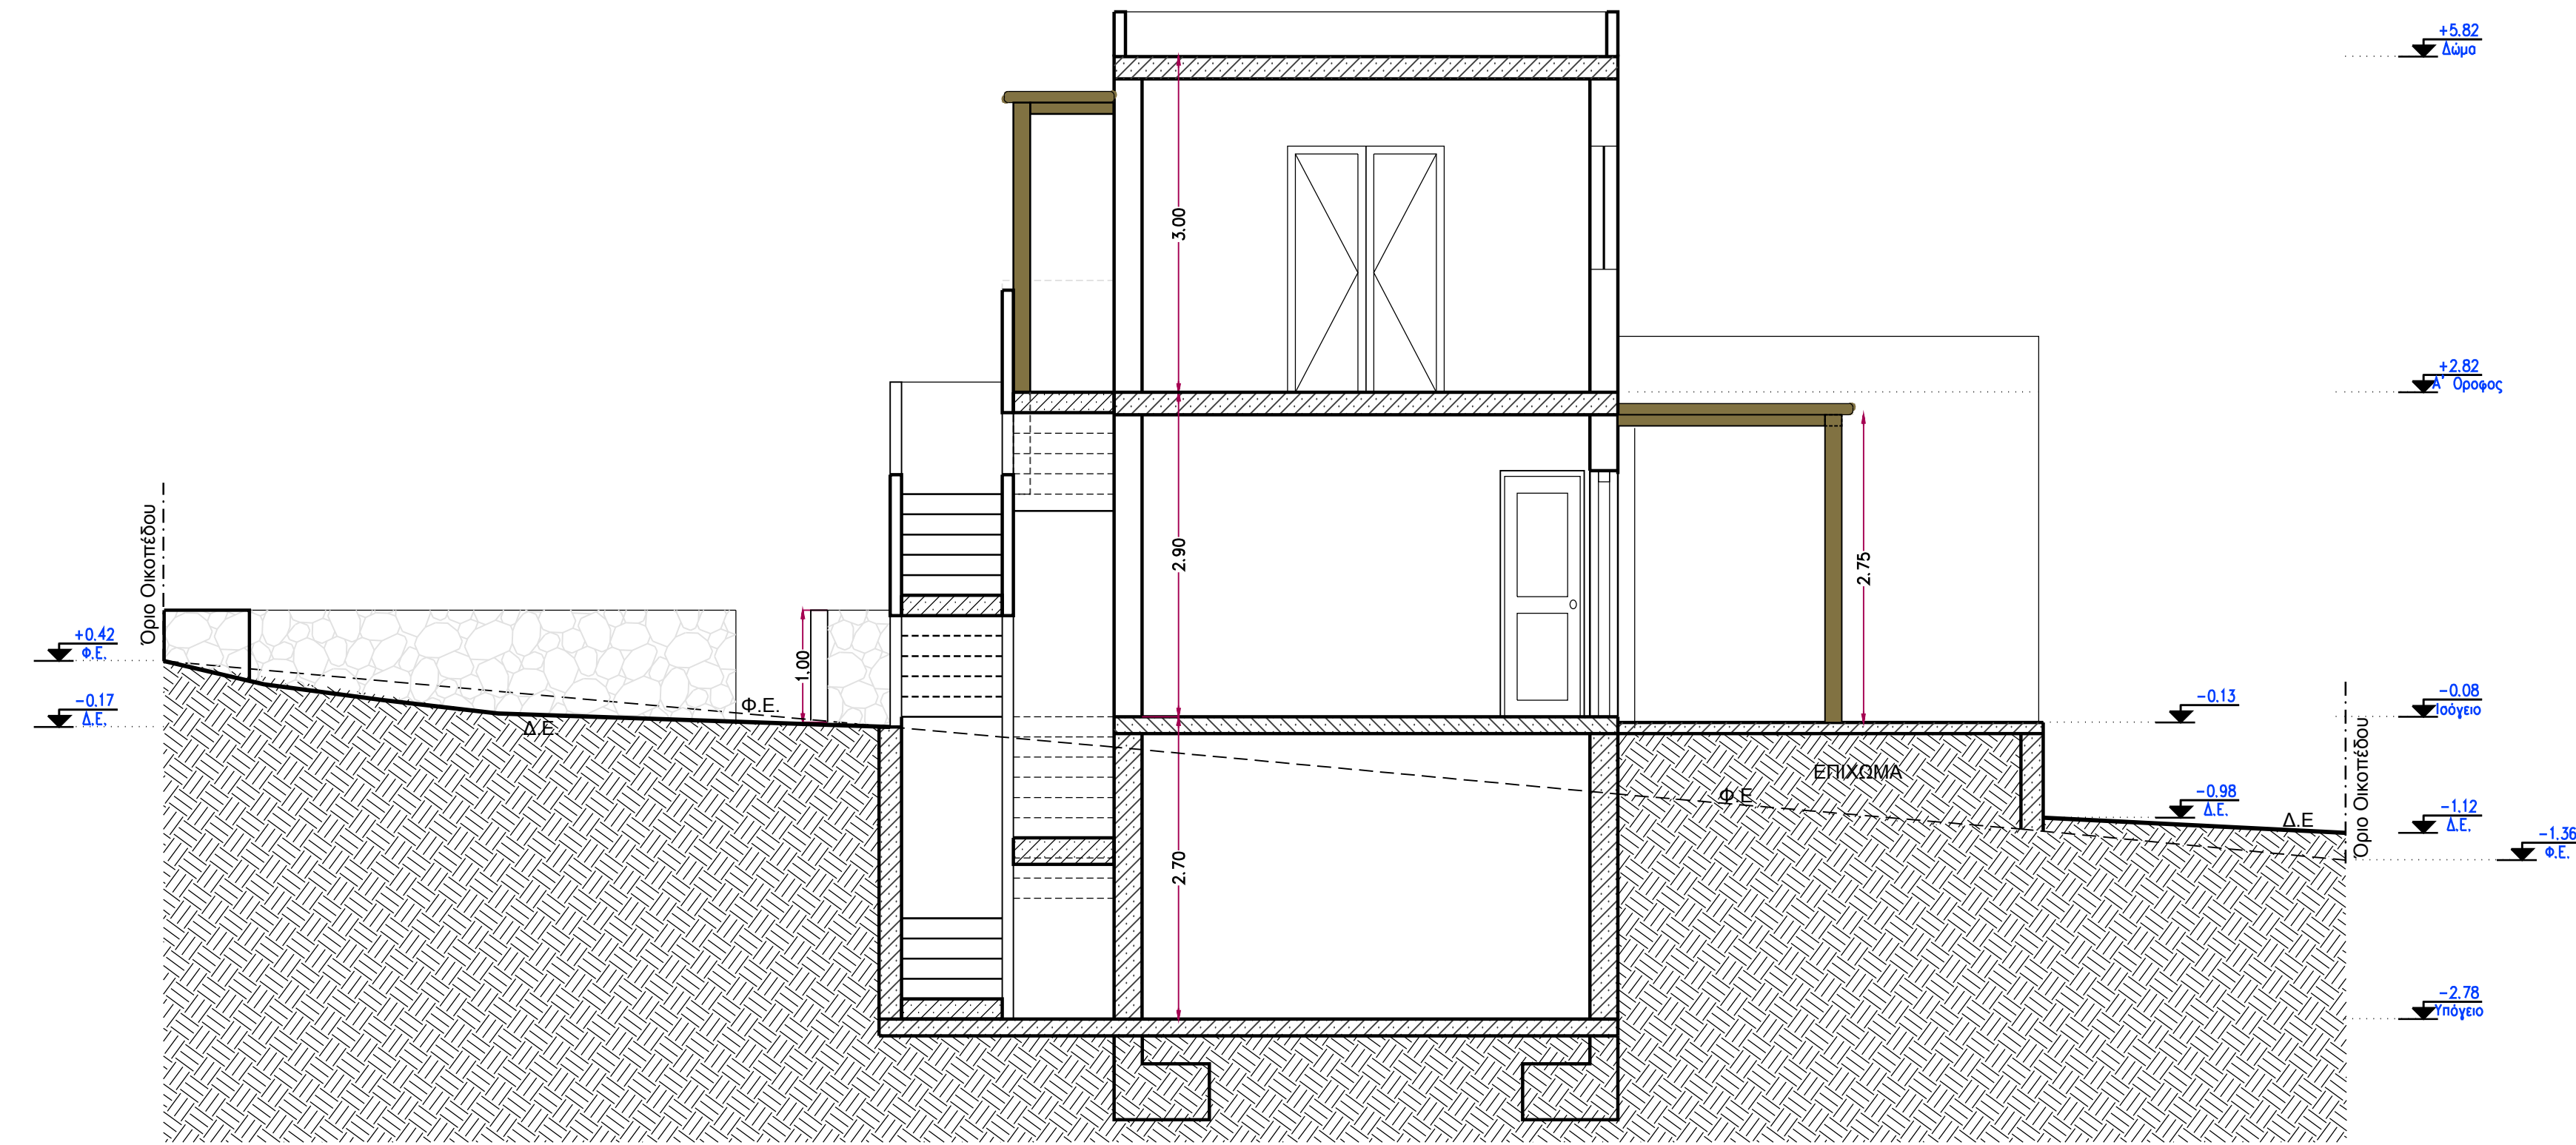

ΤΟΜΗ Β-Β

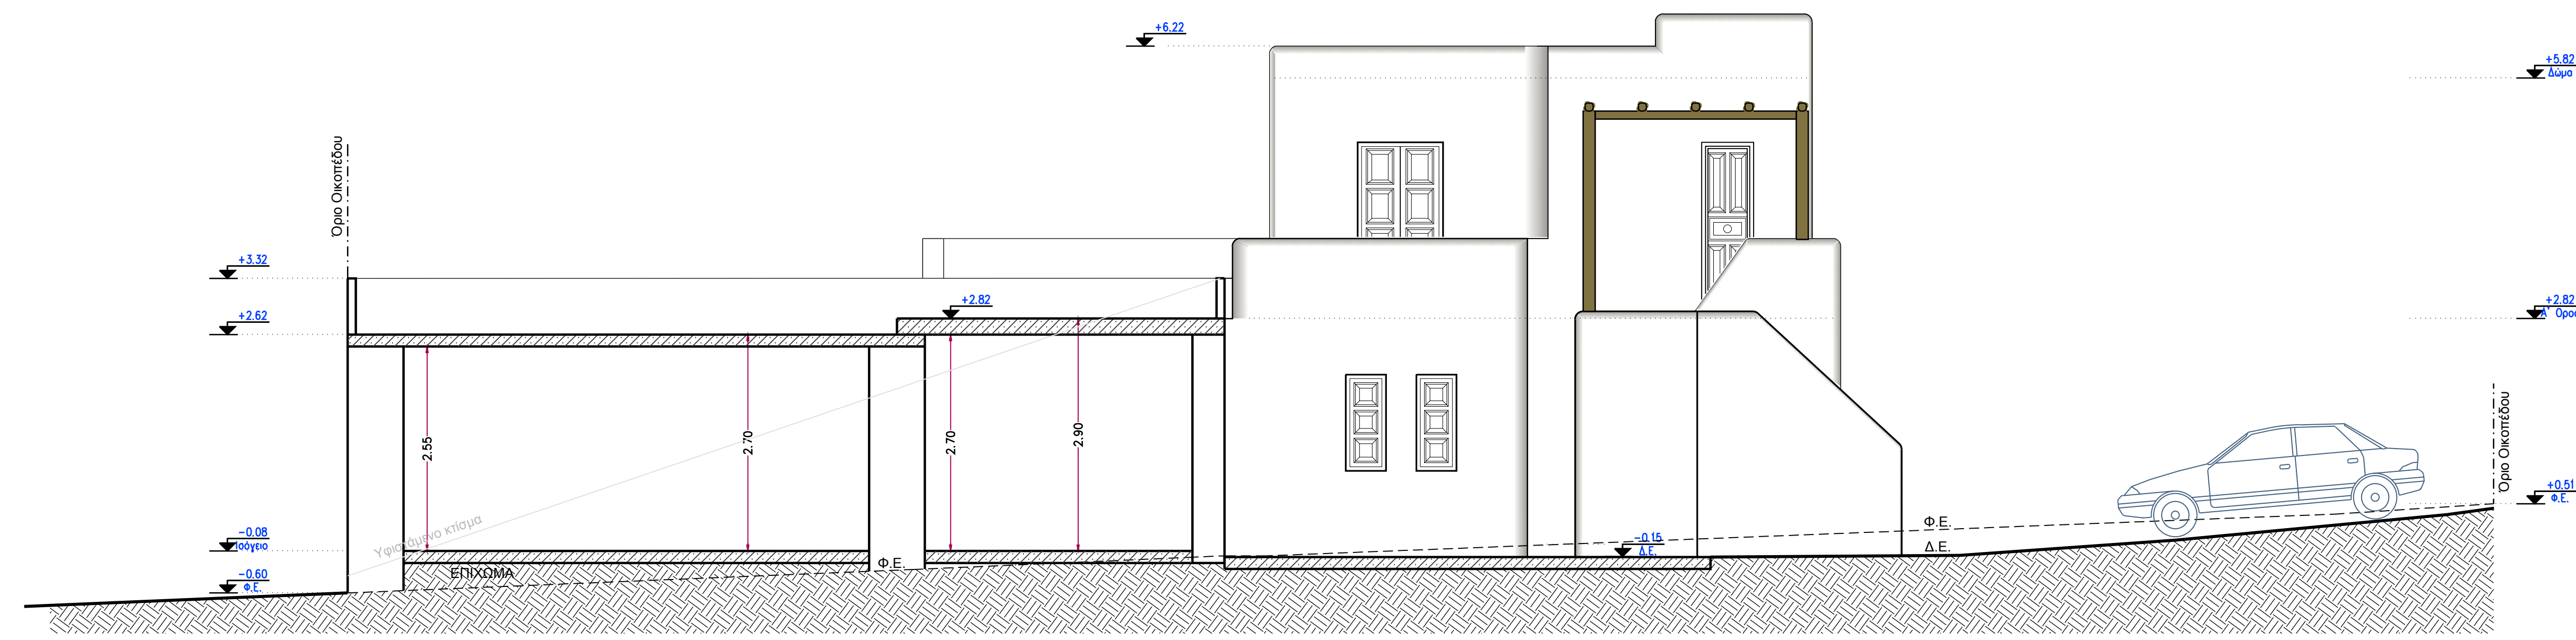

ΤΟΜΗ Α-Α

Θεωρήσεις	
Εργολάβος	
Έργο	ΠΡΟΣΘΗΚΗ ΚΑΤ' ΕΠΕΚΤΑΣΗ ΙΣΟΓΕΙΟΥ, ΜΕ ΥΠΟΓΕΙΟ & Α' ΟΡΟΦΟ ΚΑΤΟΙΚΙΑΣ
Θέση	ΠΥΡΓΟΣ-ΟΙΚΙΣΜΟΣ ΑΝΩ ΜΕΡΑΣ- Ν. ΜΥΚΟΝΟΥ
Μελετητές	ζ & π <small>ΑΡΧΙΤΕΚΤΟΝΕΣ ΣΥΜΒΟΥΛΟΙ ΜΗΧΑΝΙΚΟΙ</small> <small>κιν: 6947898577, 6936589499</small>
Θέμα Σχεδίου	ΤΟΜΗ Α-Α ΤΟΜΗ Β-Β ΤΟΜΗ Γ-Γ
	Υπογραφή - Σφραγίδα
	Χρόνος 01/17
	Αριθμός Σχεδίου - Νο A03
	Κλίμακα 1/50
	Κωδικός Σχεδίου ΣΦΒ ΝΩΜ