



ΚΑΤΩΦΗ ΤΥΠΙΚΟΥ ΟΡΟΦΟΥ (Α' & Β')

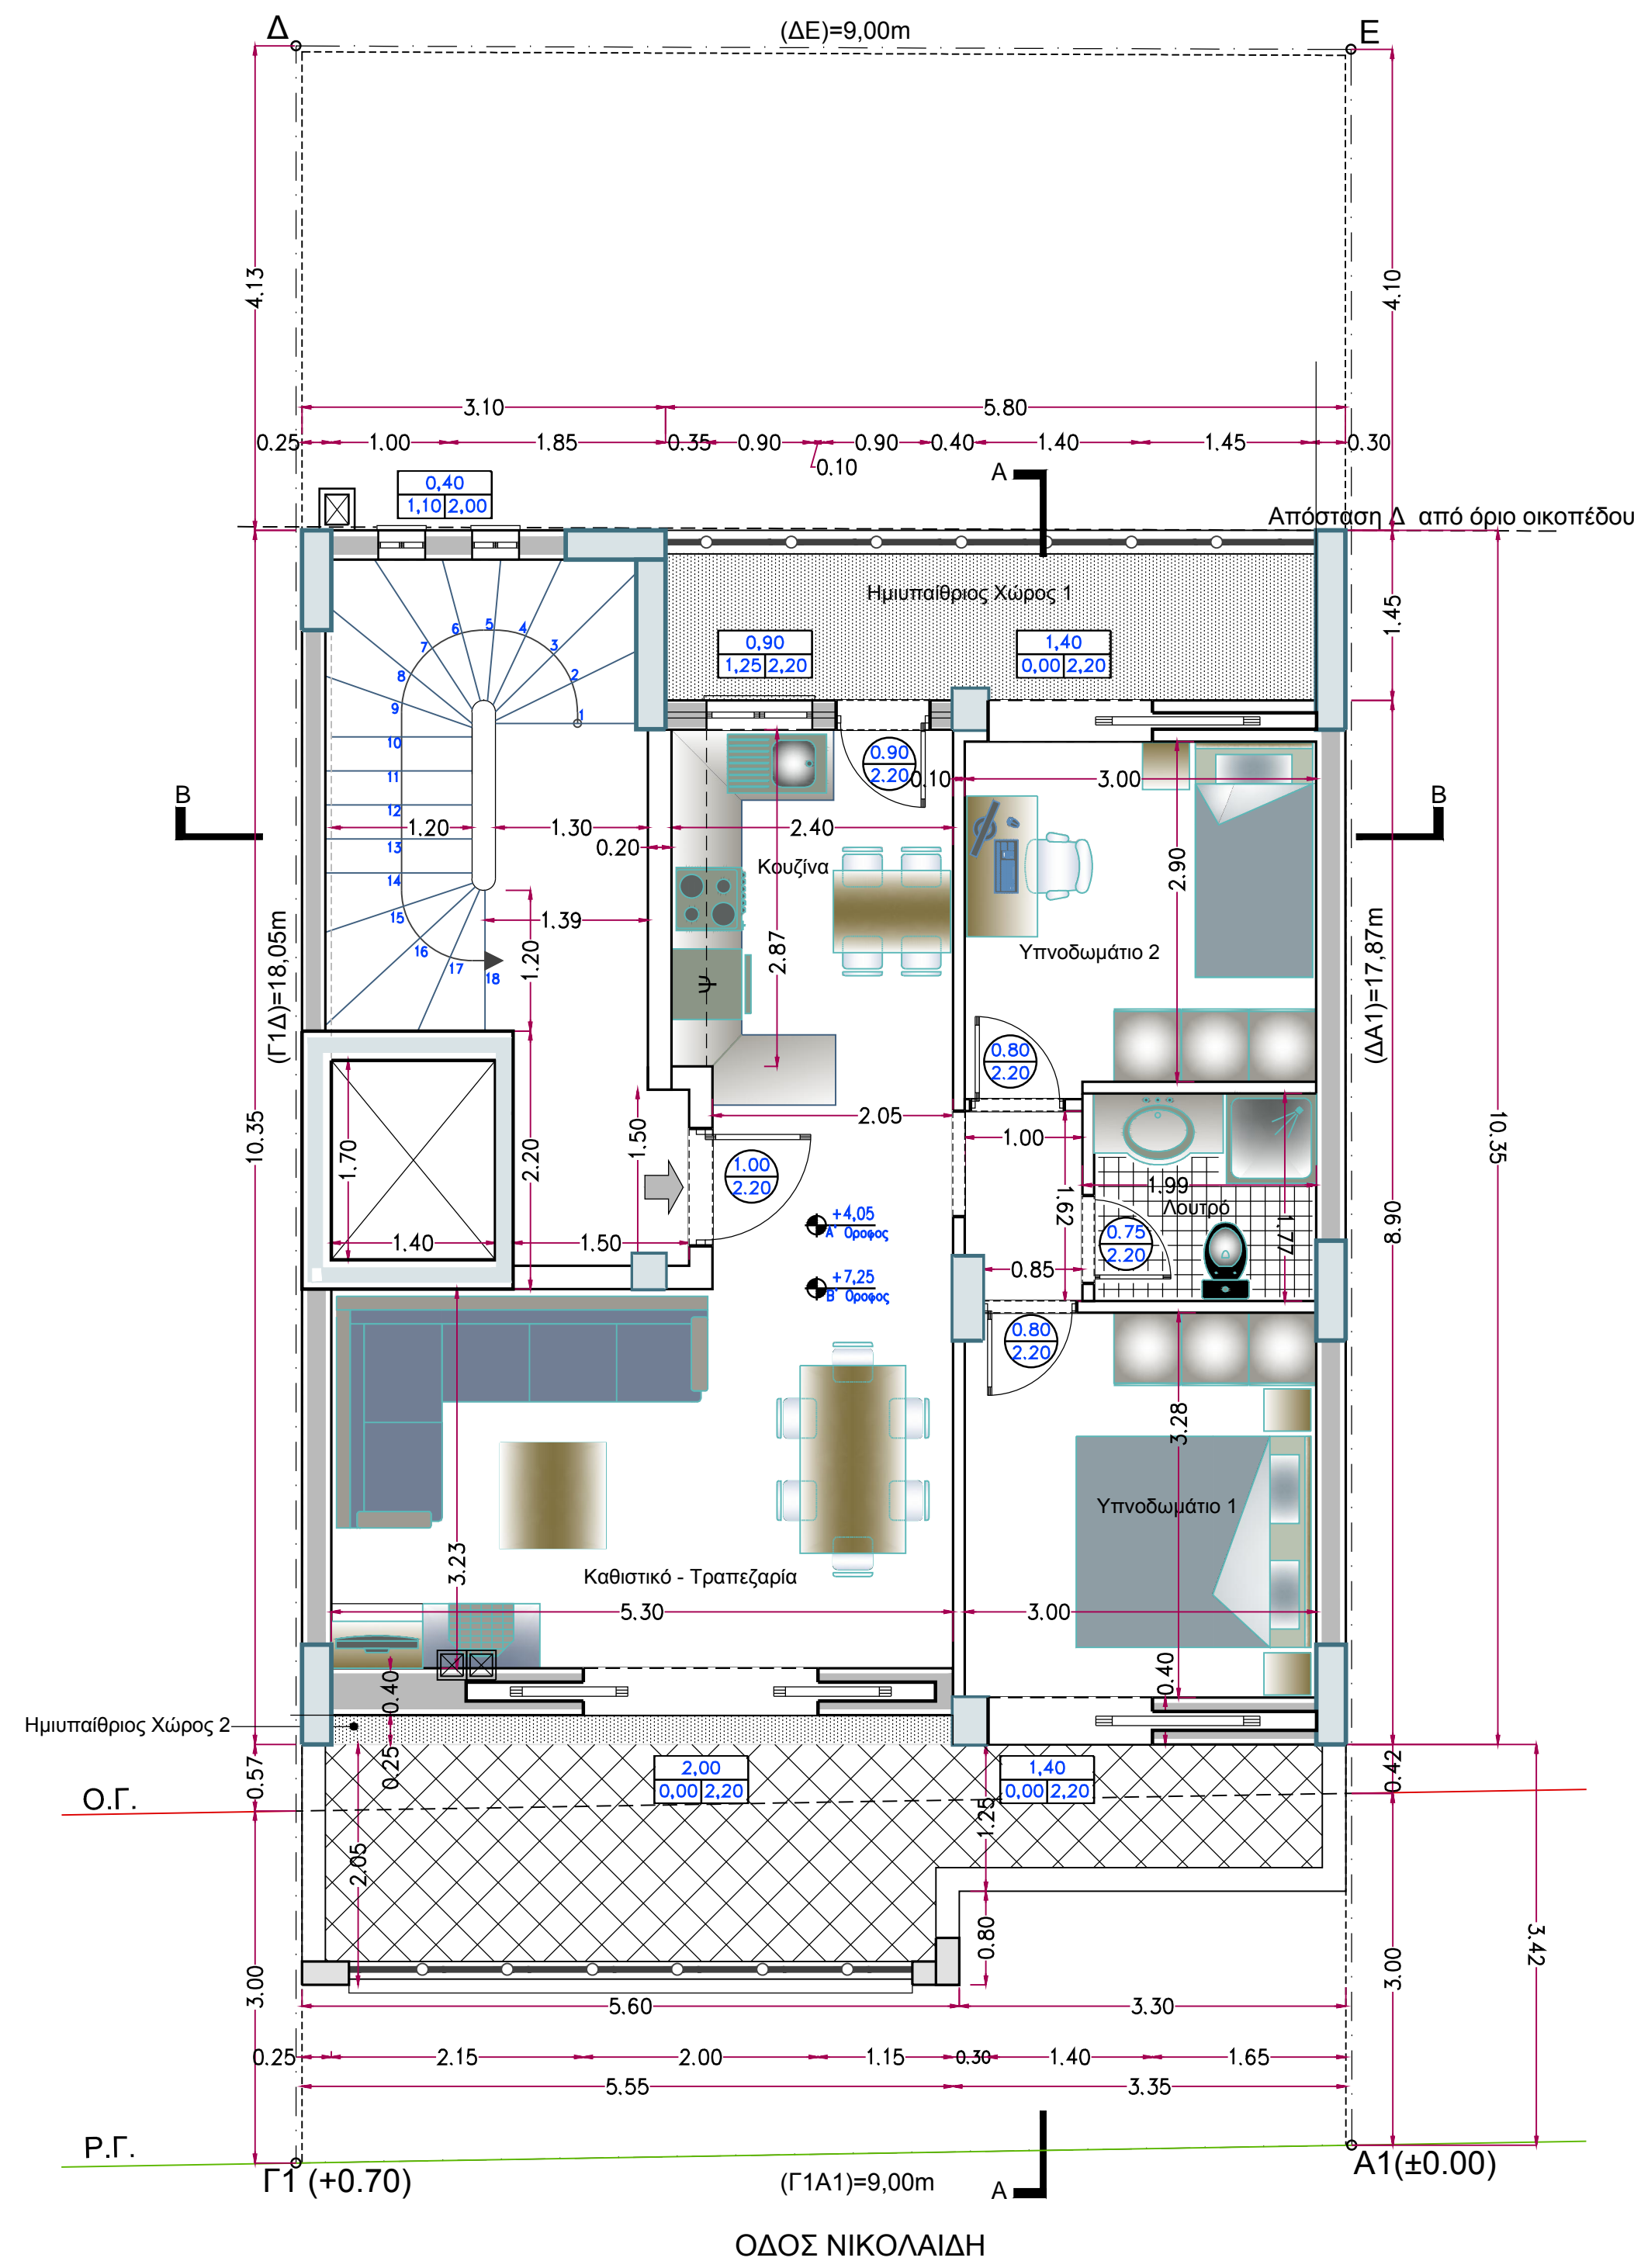

ΚΑΤΩΦΗ ΔΩΜΑΤΟΣ

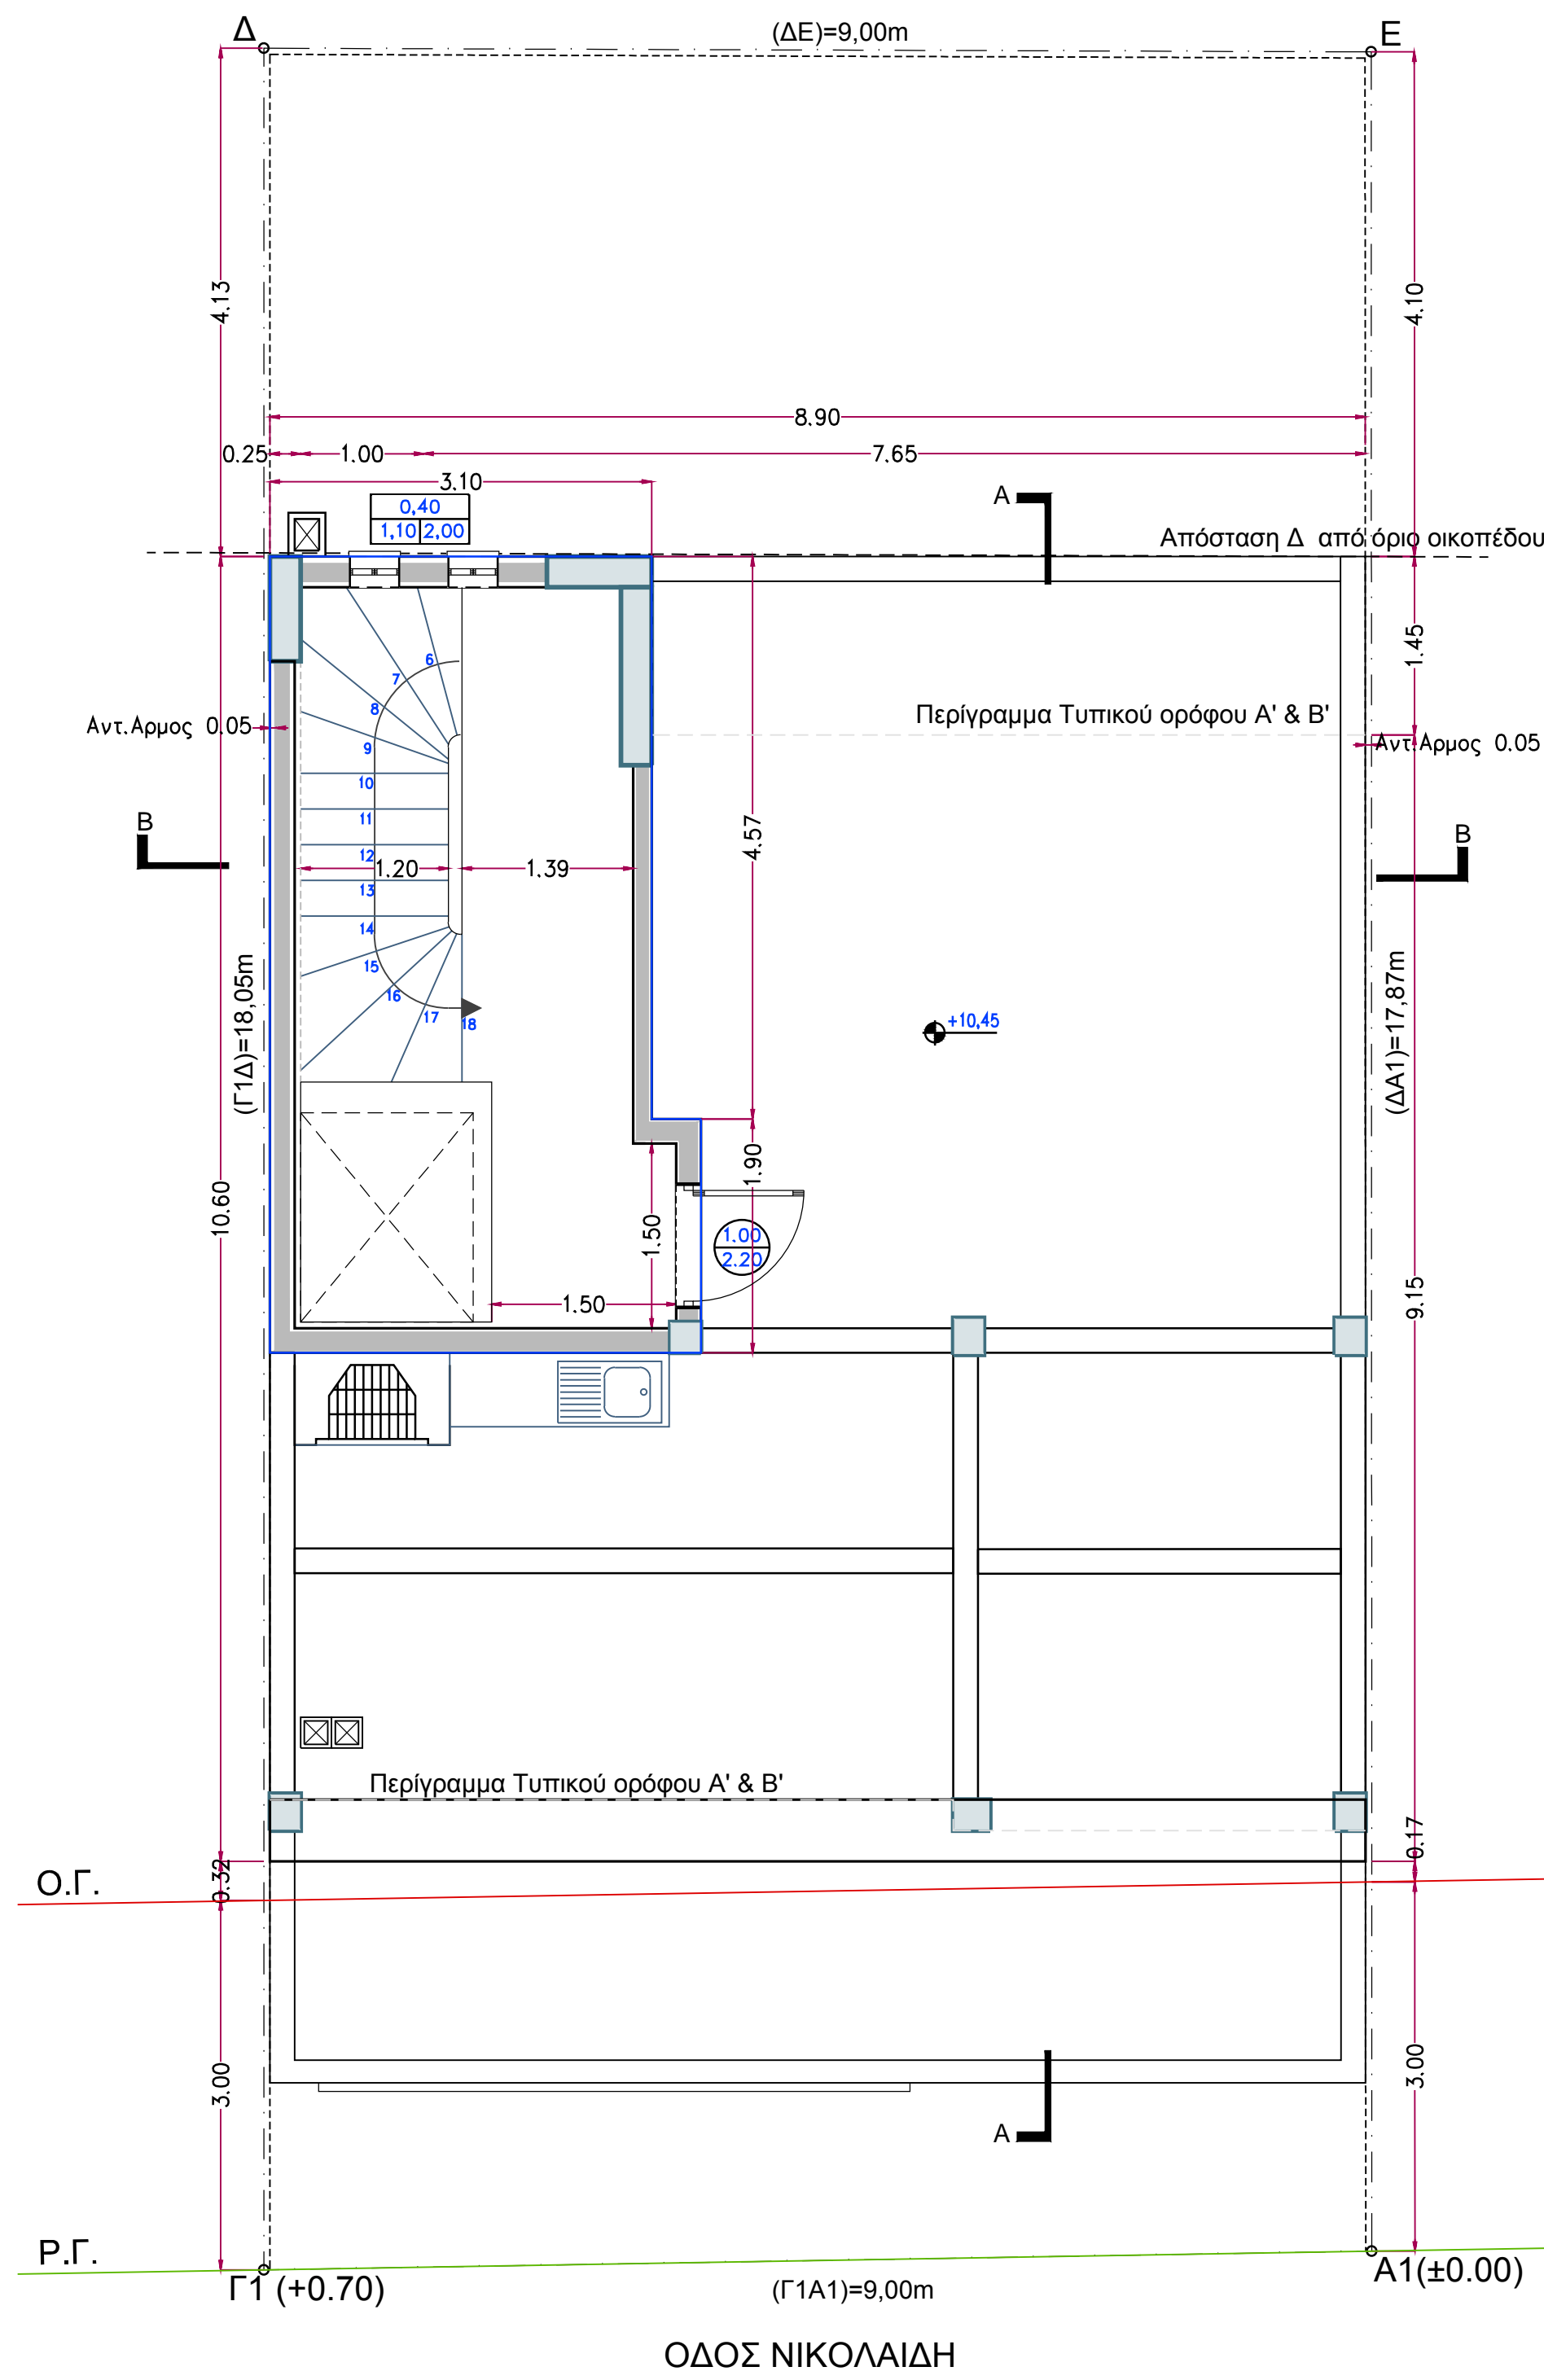

ΦΩΤΙΣΜΟΣ(10%ΕμΒ)/ΑΕΡΙΣΜΟΣ(5%ΕμΒ)


Α' & Β' ΤΥΠΙΚΟΣ ΟΡΟΦΟΣ

Κουζίνα:	
ΕΜΒΑΔΟΝ:	= 6,89 m ²
ΕΜΒΑΔΟΝ ΑΝΟΙΓΜΑΤΩΝ:	= 0,86 m ² > 0,34
Καθιστικό - Τραπεζαρία:	
ΕΜΒΑΔΟΝ:	= 21,01 m ²
ΕΜΒΑΔΟΝ ΑΝΟΙΓΜΑΤΩΝ:	= 4,40 m ² > 1,05
Υπνοδωμάτιο 1:	
ΕΜΒΑΔΟΝ:	= 9,84 m ²
ΕΜΒΑΔΟΝ ΑΝΟΙΓΜΑΤΩΝ:	= 3,08 m ² > 0,49
Υπνοδωμάτιο 2:	
ΕΜΒΑΔΟΝ:	= 9,00 m ²
ΕΜΒΑΔΟΝ ΑΝΟΙΓΜΑΤΩΝ:	= 3,08 m ² > 0,45
Λουτρό:	
ΕΜΒΑΔΟΝ:	= 3,36 m ²
ΕΜΒΑΔΟΝ ΑΝΟΙΓΜΑΤΩΝ:	


ΥΠΟΜΝΗΜΑ

- 01 ΣΟΒΑΣ ΧΡΩΜΑΤΟΣ ΛΕΥΚΟΥ
- 02 ΠΟΡΤΑ ΑΛΟΥΜΙΝΙΟΥ
- 03 ΚΑΓΚΕΛΟ ΣΥΛΙΝΟΥ
- 04 ΥΑΛΟΣΤΑΣΙΟ
- 05 ΣΥΛΙΝΗ ΕΠΕΝΔΥΣΗ ΧΡΩΜΑΤΟΣ ΚΑΦΕ ΑΝΟΙΚΤΟ

ΚΑΤΩΦΗ ΠΙΛΟΤΙΣ

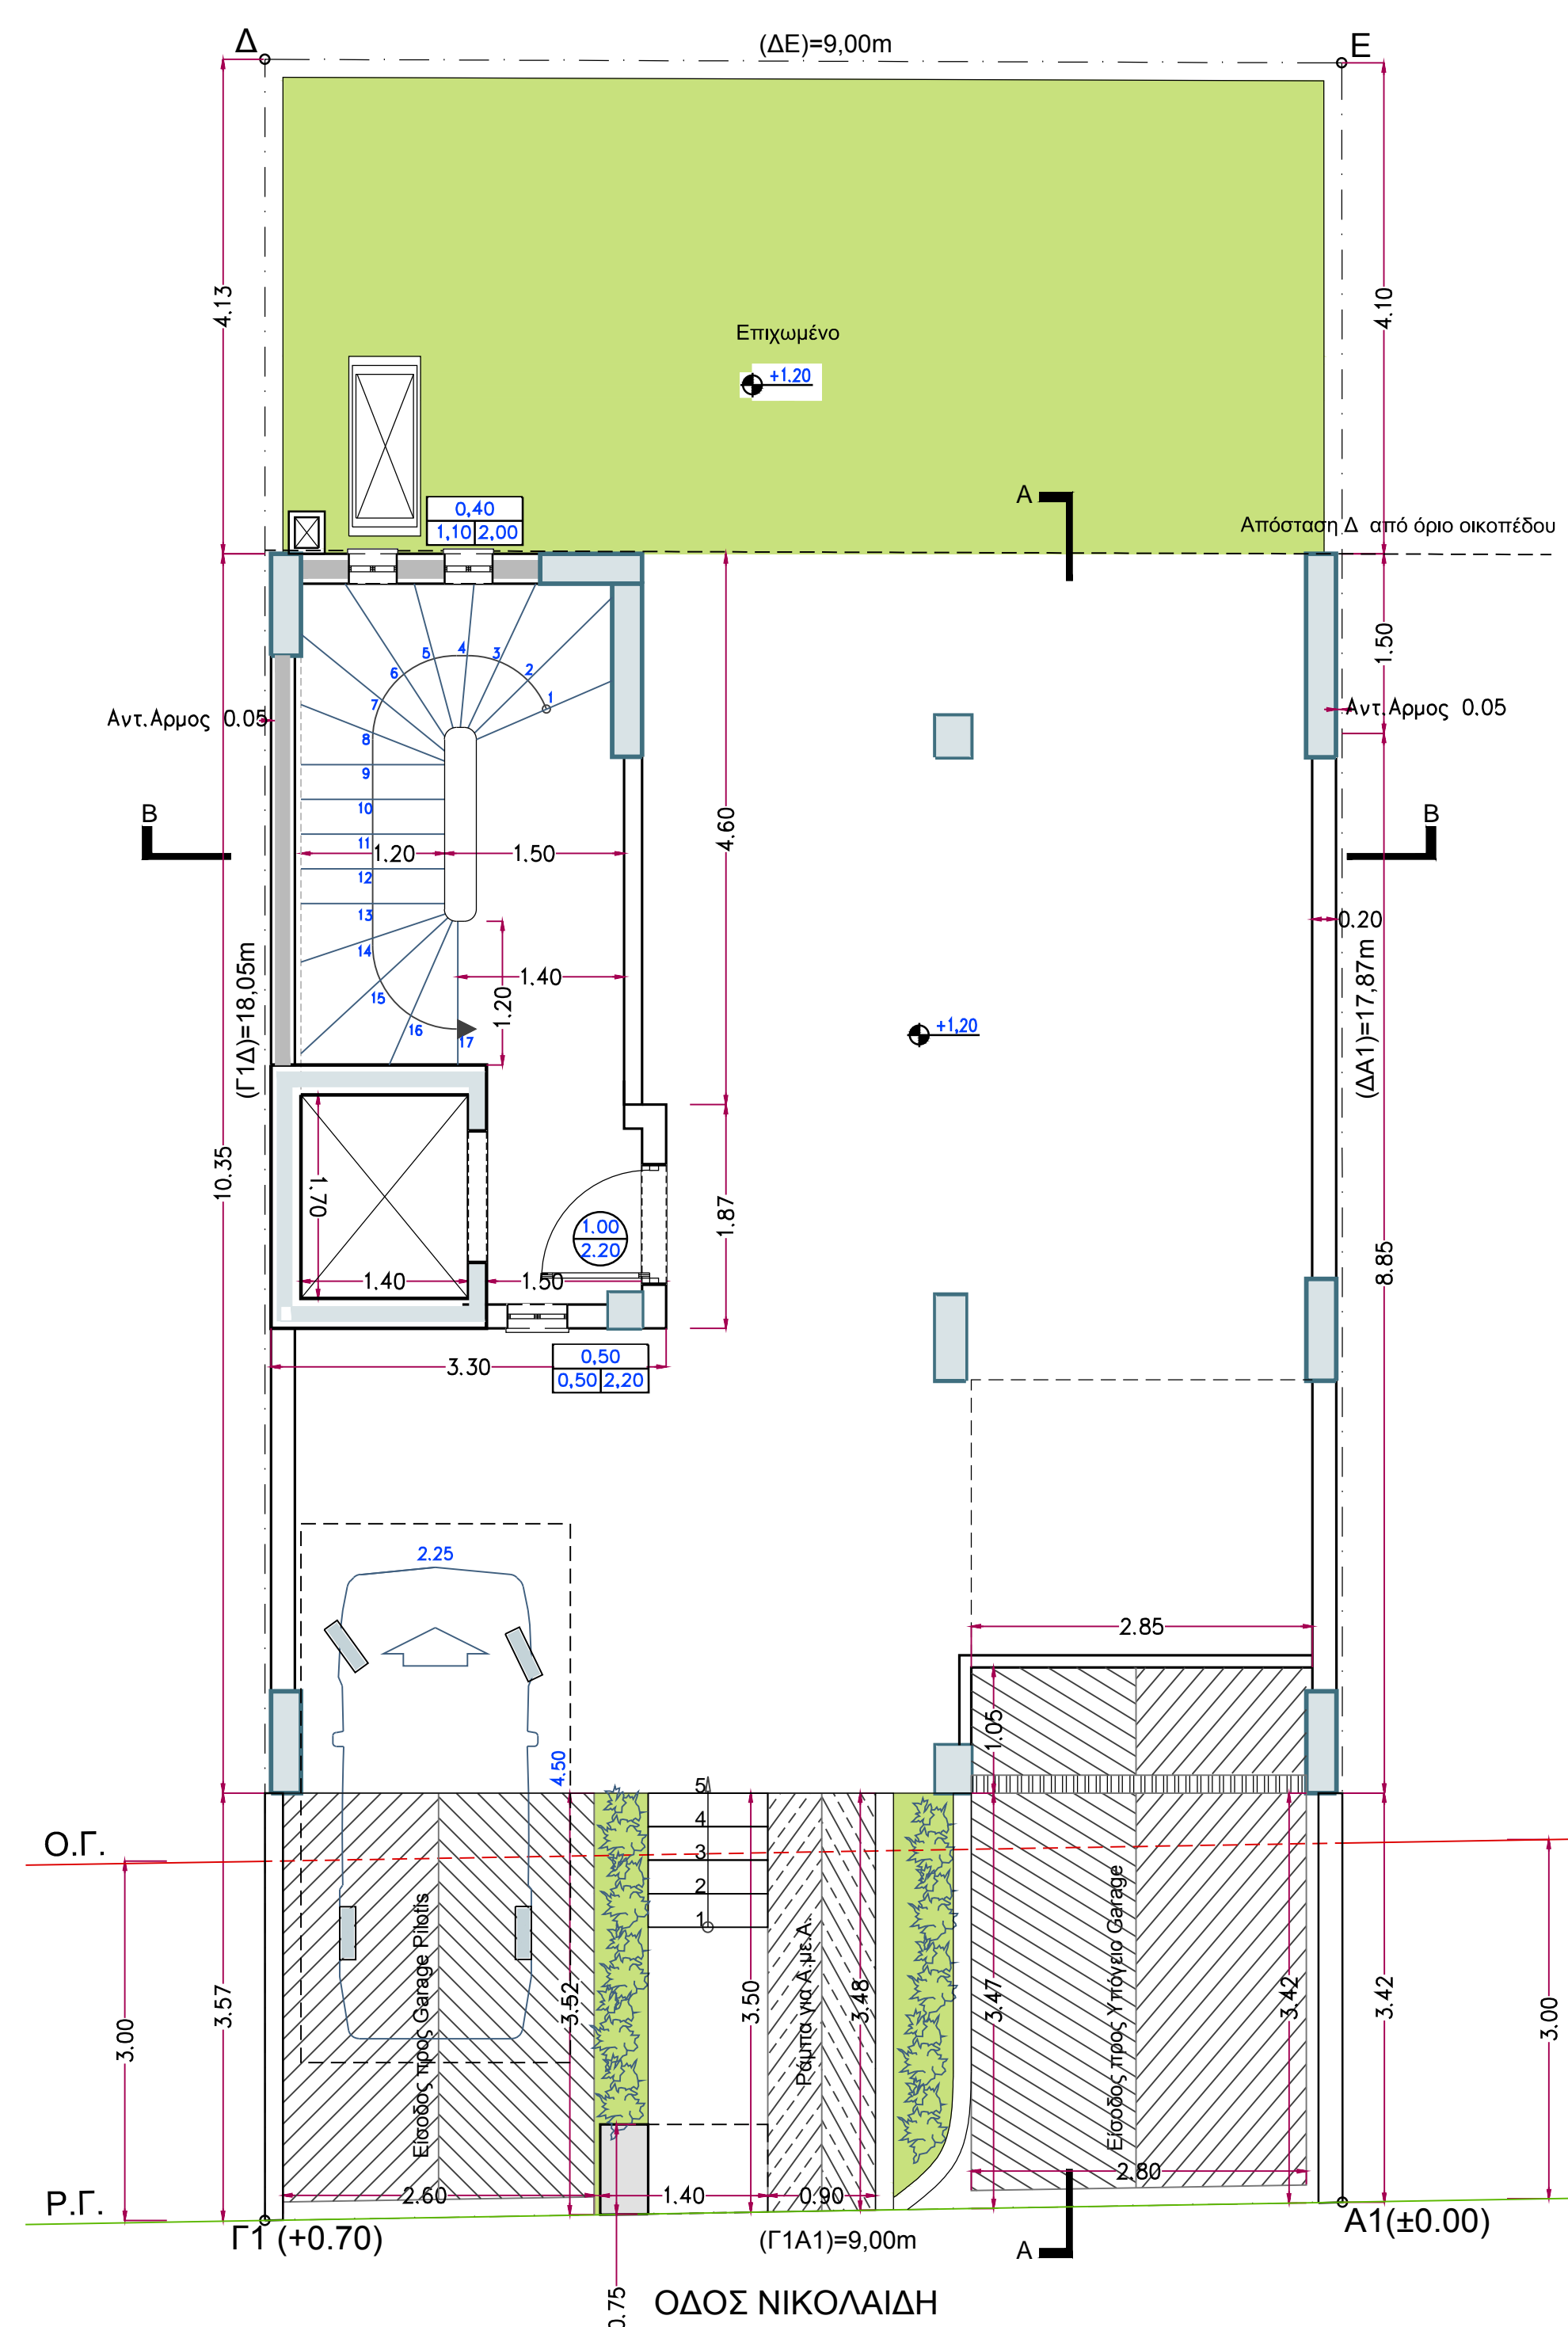

ΚΑΤΩΦΗ ΥΠΟΓΕΙΟΥ

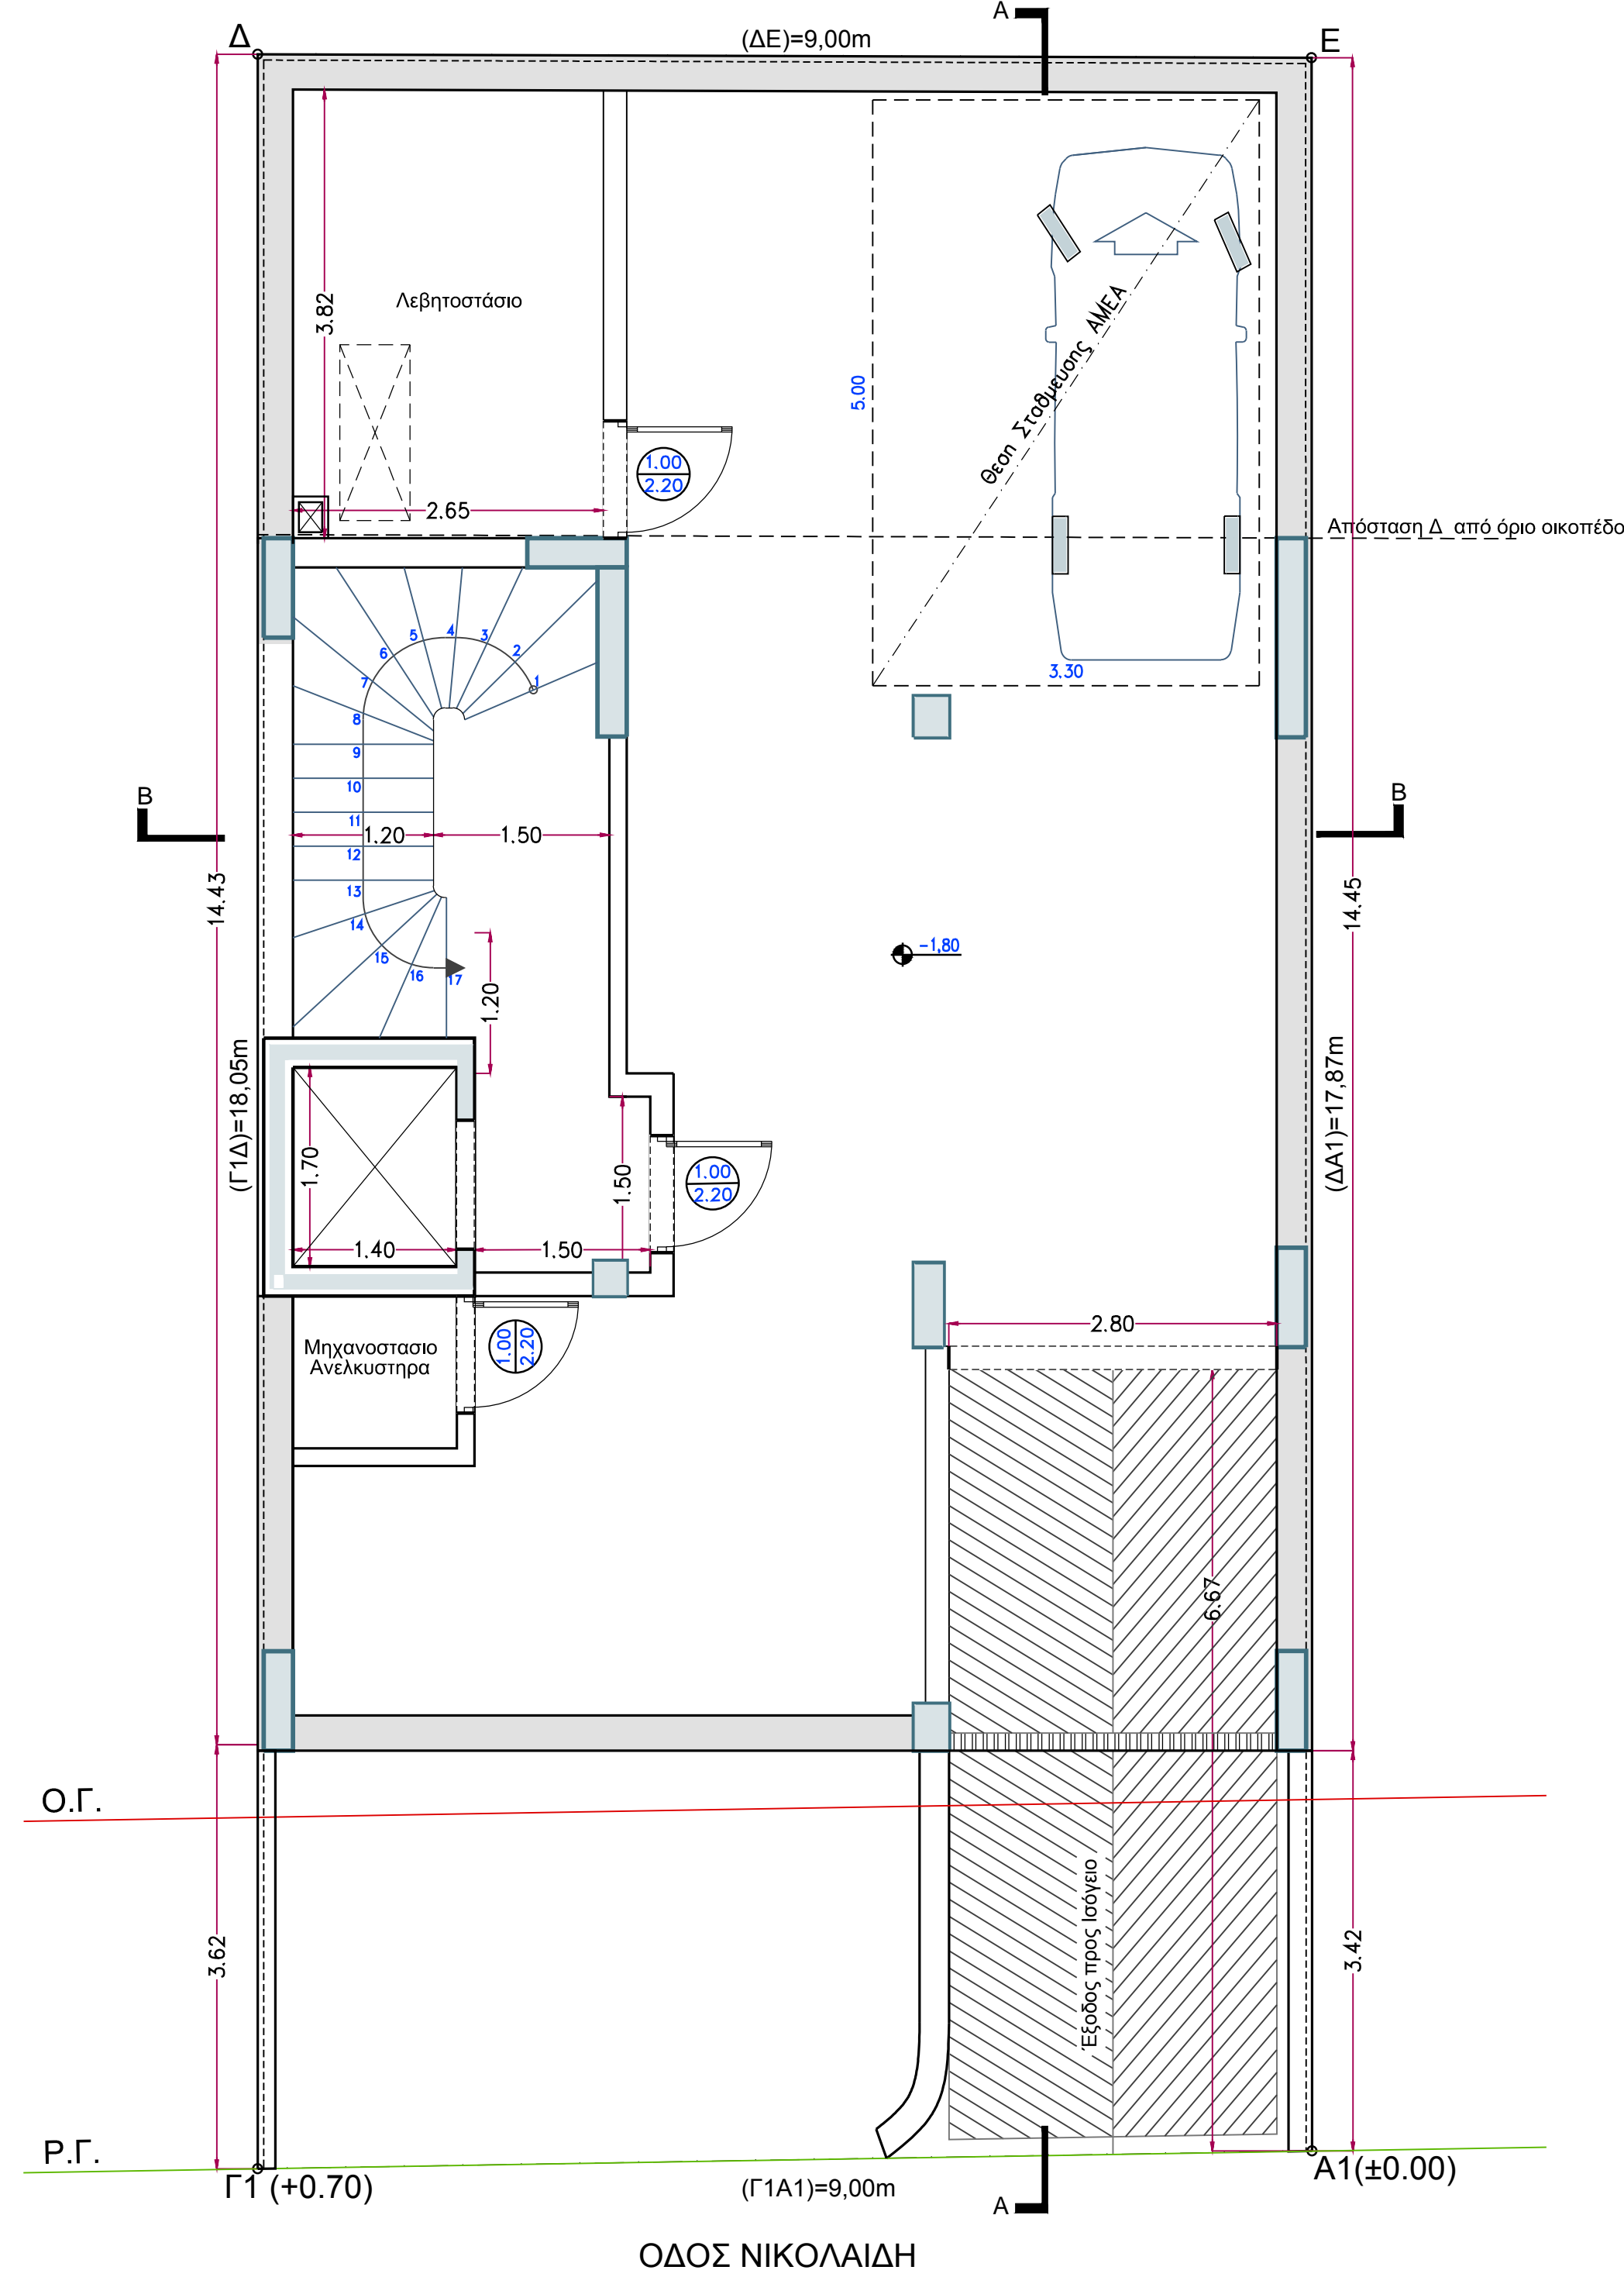

Θεωρητικές	
Εργολογικές	
Έργο	ΝΕΟ ΔΙΩΡΟΦΟ ΚΤΗΡΙΟ (ΔΥΟ ΚΑΤΟΙΚΙΩΝ) ΕΠΙ ΠΙΛΟΤΙΣ ΜΕ ΥΠΟΓΕΙΟ
Θέση	ΟΔΟΣ ΝΙΚΟΛΑΪΔΗ 4 Ο.Τ. 248, ΝΙΚΑΙΑ - ΑΝΩ ΝΕΑΠΟΛΗ
Μελετητές	Θ₂ ΑΡΧΙΤΕΚΤΟΝΕΣ ΣΥΜΒΟΥΛΟΙ ΜΗΧΑΝΙΚΟΙ κωδ: 6947898577, σταθ: 210 9946153-5
Θέμα Σχεδίου	ΚΑΤΩΦΕΙΣ
Υπογραφή - Σφραγίδα	Χρόνος: 10/16 Αριθμός Σχεδίου - Νο: A01
	Κλίμακα: 1/50 Κωδικός Σχεδίου: Τροποποίηση
	ΣΧΗΜΑ ΝΩ