ΚΑΤΟΨΗ ΙΣΟΓΕΙΟΥ (ΤΗΣ 27/93 ΟΙΚ. ΑΔΕΙΑΣ)
ΚΛ. 1/100

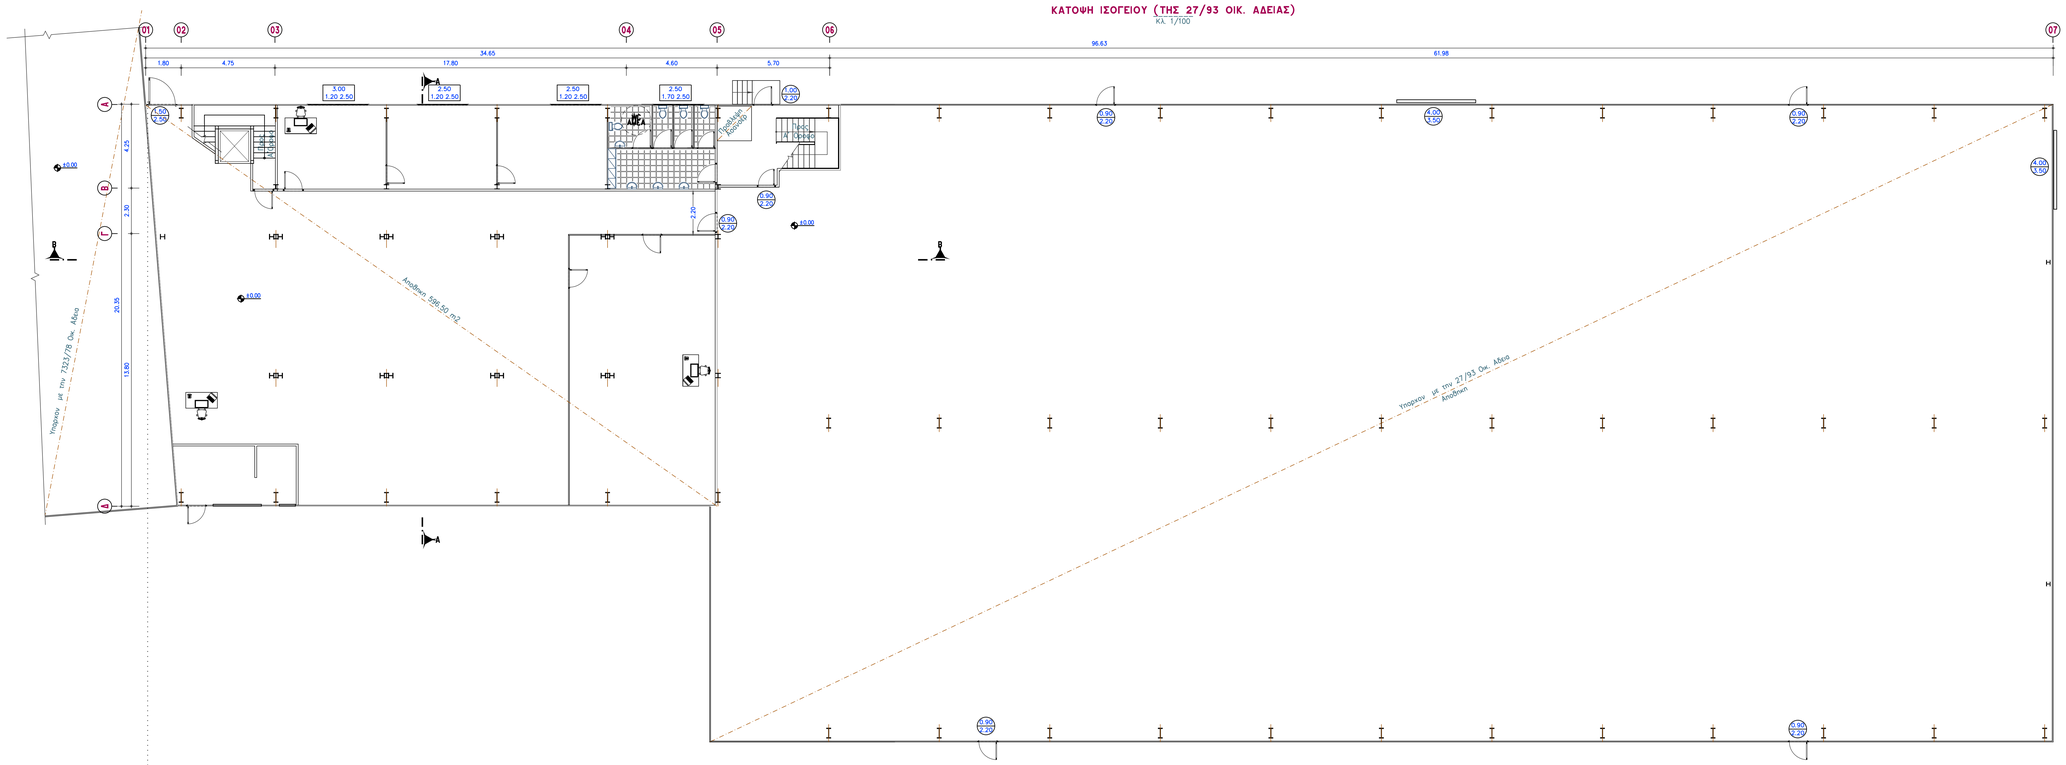

ΚΑΤΟΨΗ ΠΑΤΑΡΙΟΥ Α' ΣΤΑΘΜΗΣ (ΕΝΤΟΣ ΤΟΥ ΠΕΡΙΓΡΑΜΜΑΤΟΣ ΚΑΙ ΟΓΚΟΥ ΤΗΣ 27/93 ΟΙΚ. ΑΔΕΙΑΣ)
ΚΛ. 1/100

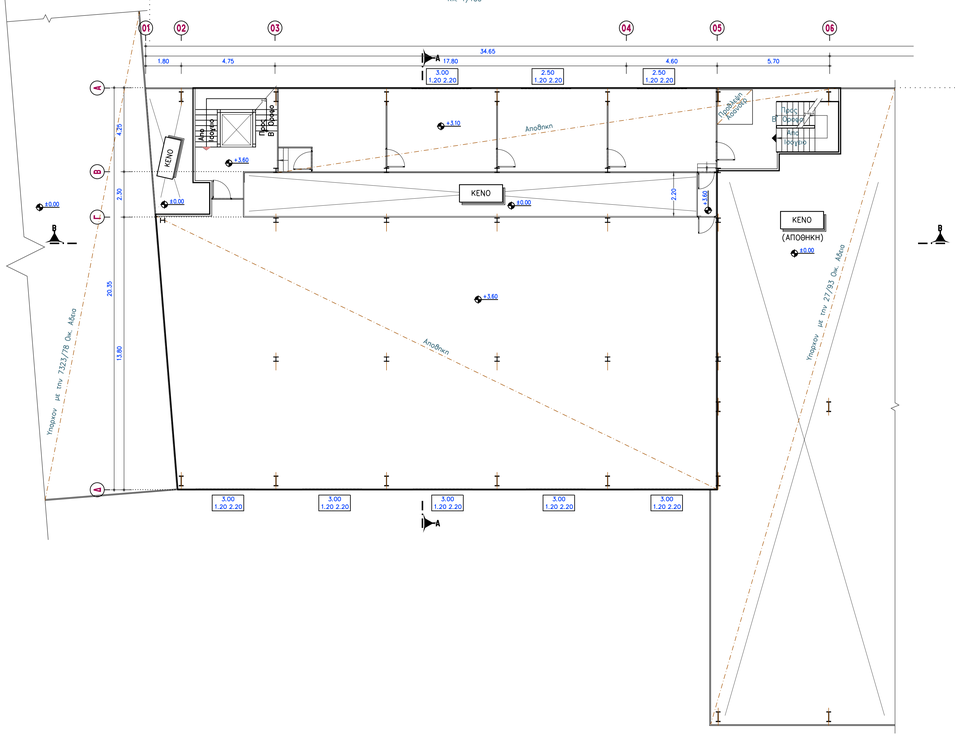

ΚΑΤΟΨΗ ΠΑΤΑΡΙΟΥ Β' ΣΤΑΘΜΗΣ (ΕΝΤΟΣ ΤΟΥ ΠΕΡΙΓΡΑΜΜΑΤΟΣ ΚΑΙ ΟΓΚΟΥ ΤΗΣ 27/93 ΟΙΚ. ΑΔΕΙΑΣ)
ΚΛ. 1/100

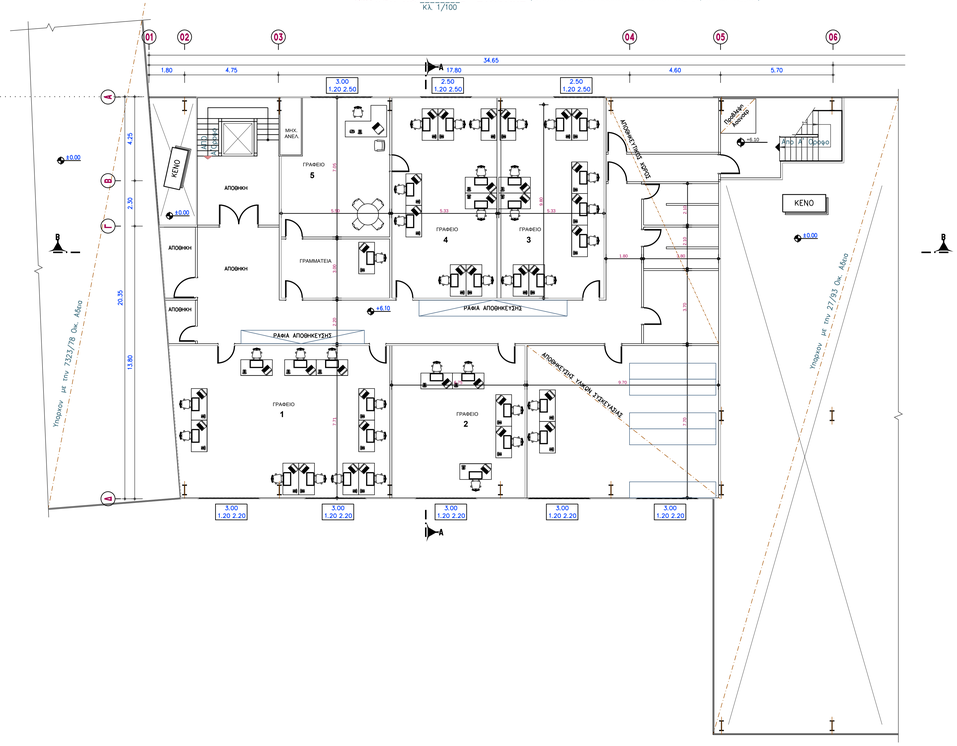

ΥΠΟΜΝΗΜΑ

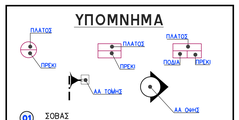

- 01 ΣΟΒΑΣ
- 02 ΕΜΦΑΝΕΣ ΣΚΥΡΟΔΕΜΑ
- 03 ΠΑΝΕΛ ΠΟΛ/ΝΗΣ 5cm ΠΛΕΥΡΩΝ ΧΡΩΜΑ/ΧΡΩΜΑ –ΛΕΥΚΟ
- 04 ΠΑΝΕΛ ΠΕΤΡΟΒΑΜΒΑΚΑ 5cm ΠΛΕΥΡΩΝ, ΧΡΩΜΑ/ΧΡΩΜΑ
- 04' ΠΥΡΑΝΤΟΧΑ ΕΞΩΤΕΡΙΚΑ ΧΩΡΙΣΜΑΤΑ 2hr
- 05 AL/BOND ΜΕ ΜΟΝΩΣΗ ΚΑΙ ΓΥΨΟΣΑΝΙΔΑ + ΔΙΠΛΟ ΚΡΥΣΤΑΛΟ ΦΥΜΕ
- 06 ΠΑΡΑΘΥΡΑ ΑΛΟΥΜΙΝΙΟΥ
- 07 ΠΟΡΤΑ ΑΛΟΥΜΙΝΙΟΥ
- 08 ΑΑΜΑΡΙΝΑ ΟΡΟΦΗΣ ΓΑΛΒΑΝΙΖΕ/ΧΡΩΜΑ
- 09 ΒΙΟΜ/ΚΗ ΠΟΡΤΑ
- 10 ΔΙΑΦΩΤΙΣΤΑ ΟΡΟΦΗΣ
- 11 ΥΔΡΟΡΟΗ

- 01 ΠΑΝΕΛ ΠΟΛ/ΝΗΣ 5cm ΟΡΟΦΗΣ ΧΡΩΜΑ ΛΕΥΚΟ
- 02 ΕΠΕΝΔΥΣΗ ΔΑΠΕΔΟΥ ΜΕ ΠΛΑΚΑΚΙ
- 03 ΒΙΟΜΗΧΑΝΙΚΟ ΔΑΠΕΔΟ

Θεωρήσεις

Εργοδότης

Έργο: **ΕΣΩΤΕΡΙΚΕΣ ΔΙΑΡΡΥΘΜΙΣΕΙΣ ΕΝΤΟΣ ΝΟΜΙΜΟΥ ΠΕΡΙΓΡΑΜΜΑΤΟΣ & ΟΓΚΟΥ**

Θέση: **ΚΑΤΩ ΚΗΦΙΣΙΑ ΘΕΣΗ 'ΚΑΛΥΦΤΑΚΙ', ΑΤΤΙΚΗ**

Μελετητές: Oz αρχιτεκτονες συμβουλοι μηχανικοι
κιν: 6947898577, οτοθ: 210 9946153-5

Θέμα Σχεδίου: **ΚΑΤΟΨΕΙΣ**

Υπογραφή – Σφραγίδα

Χρόνος	Αριθμός Σχεδίου – No
07/10	**A01**
Κλίμακα: 1/100	Κωδικός Σχεδίου: Τροποποιη.
	ΣΧΕΔ
	ΝΕΑΔ