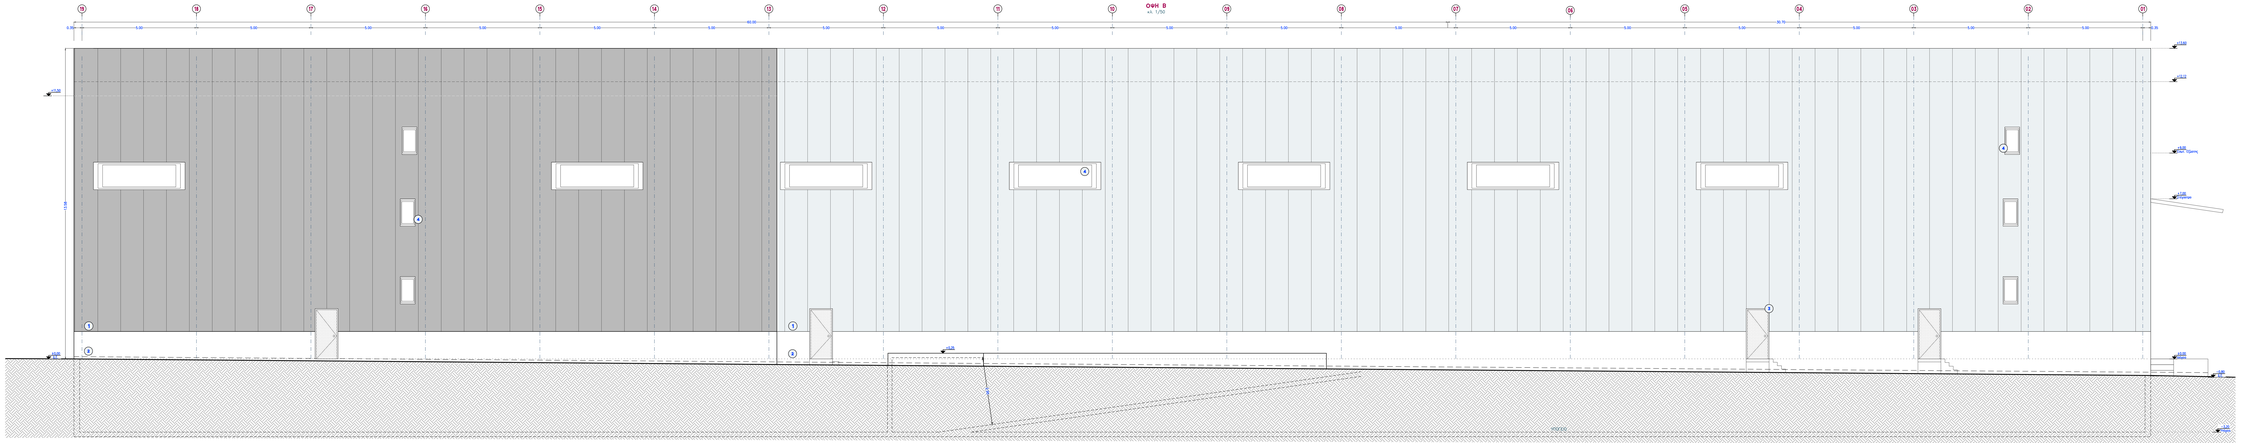

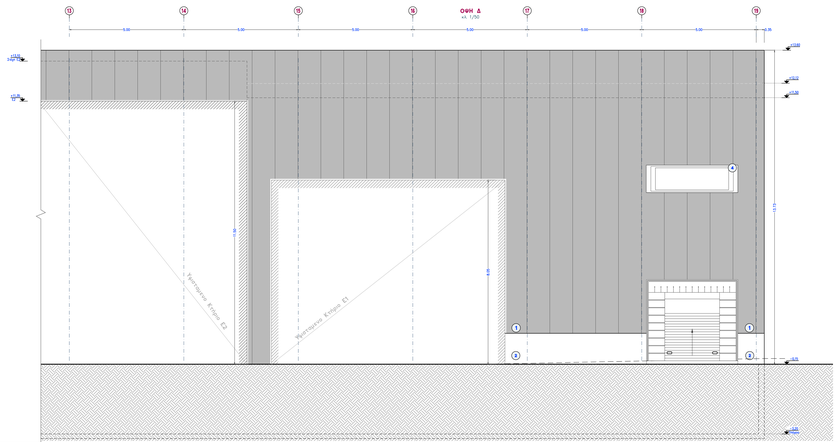

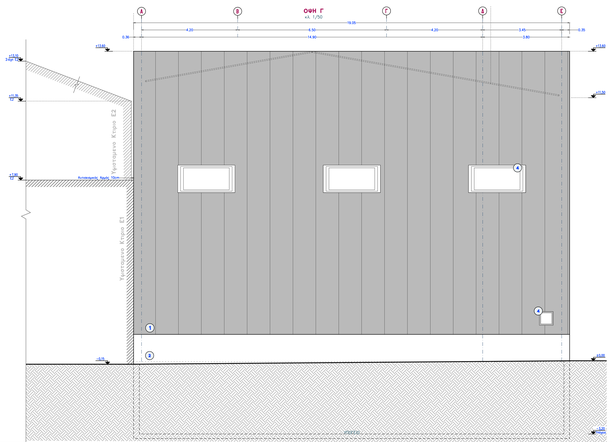

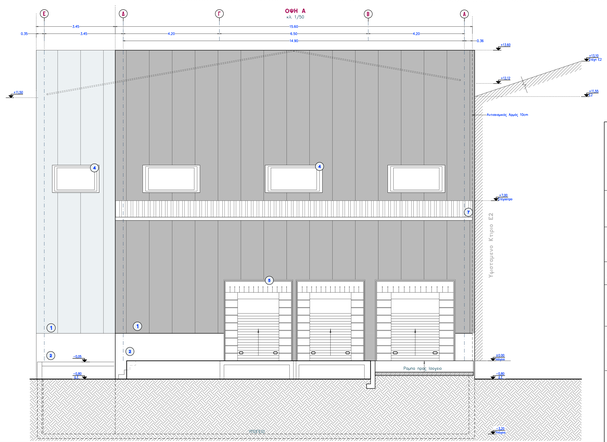

ΥΠΟΜΝΗΜΑ

ΧΡΩΣΤΗΜΕΝΑ Φ.Σ.	ΚΕΡΑΜΟΣΙΤΕΤΗ
ΤΟΙΧΩΜΑ Φ.Σ.	ΠΛΑΚΑΚΙ ΤΑΛΤΑ
ΠΛΗΝΘΟΣΜΗ	ΠΛΑΚΑΚΙ ΖΟΧΟΣ

1. ΠΑΝΕΛ ΠΟΛΥΟΥΡΕΘΑΝΗΣ Α
2. ΕΜΦΑΝΕΣ ΣΚΥΡΟΔΕΜΑ
3. ΠΟΡΤΑ ΑΛΟΥΜΙΝΙΟΥ
4. ΠΑΡΑΘΥΡΑ ΑΛΟΥΜΙΝΙΟΥ
5. ΓΚΑΡΑΖΟΠΟΡΤΑ ΡΟΛΟ
6. ΕΠΙΚΑΛΥΨΗ ΣΤΕΓΗΣ ΜΕ ΠΑΝΕΛ ΠΟΛΥΟΥΡΕΘΑΝΗΣ ΑΝΟΙΧΤΟΡΡΟΦΟ
7. ΣΤΕΓΑΣΤΡΟ
8. Η ΤΕΛΙΚΗ ΣΤΑΘΜΗ ΘΕΜΕΛΙΩΣΗΣ ΘΑ ΟΡΙΣΤΕΙ ΚΑΤΑ ΤΗΝ ΕΚΣΚΑΦΗ

Θεωρήθηκε

Σφραγίδες

ΠΡΟΣΘΗΚΗ ΚΑΤ' ΕΠΕΚΤΑΣΗ ΚΤΗΡΙΑΚΩΝ ΕΓΚΑΤΑΣΤΑΣΕΩΝ ΙΣΟΓΕΙΟΥ ΜΕ ΥΠΟΓΕΙΟ & ΕΞΩΤ. ΕΞΩΣΤΗ ΒΙΟΜΗΧΑΝΙΚΟΣ ΧΩΡΟΣ

Τόπος Έργου

Οδός Αγίας Παρασκευής 14, Επιχειρηματικό Πάρκο Βαμβακιάς, Οικόπεδο 019Ν, Ο.Τ.6, Δ.Ε. Ελευσίνας – Δήμος Ελευσίνας

Μελετητές

ΟΖ ΑΡΧΙΤΕΚΤΟΝΕΣ ΣΥΜΒΟΥΛΟΙ ΜΗΧΑΝΙΚΟΙ
κοιν. 694789827, τηλ. 210 9946155-5

Θέμα Σχεδίου

ΟΨΕΙΣ

Υπογραφή – Σφραγίδα

Χρόνος	Αριθμός Σχεδίου – Νο
03/17	**Α03**
Κλίμακα	Κωδικός Σχεδίου / Τροποποίηση
1/50	