



**ΚΑΤΩΦΗ ΙΣΟΓΕΙΟΥ Α'**  
κλ. 1/100

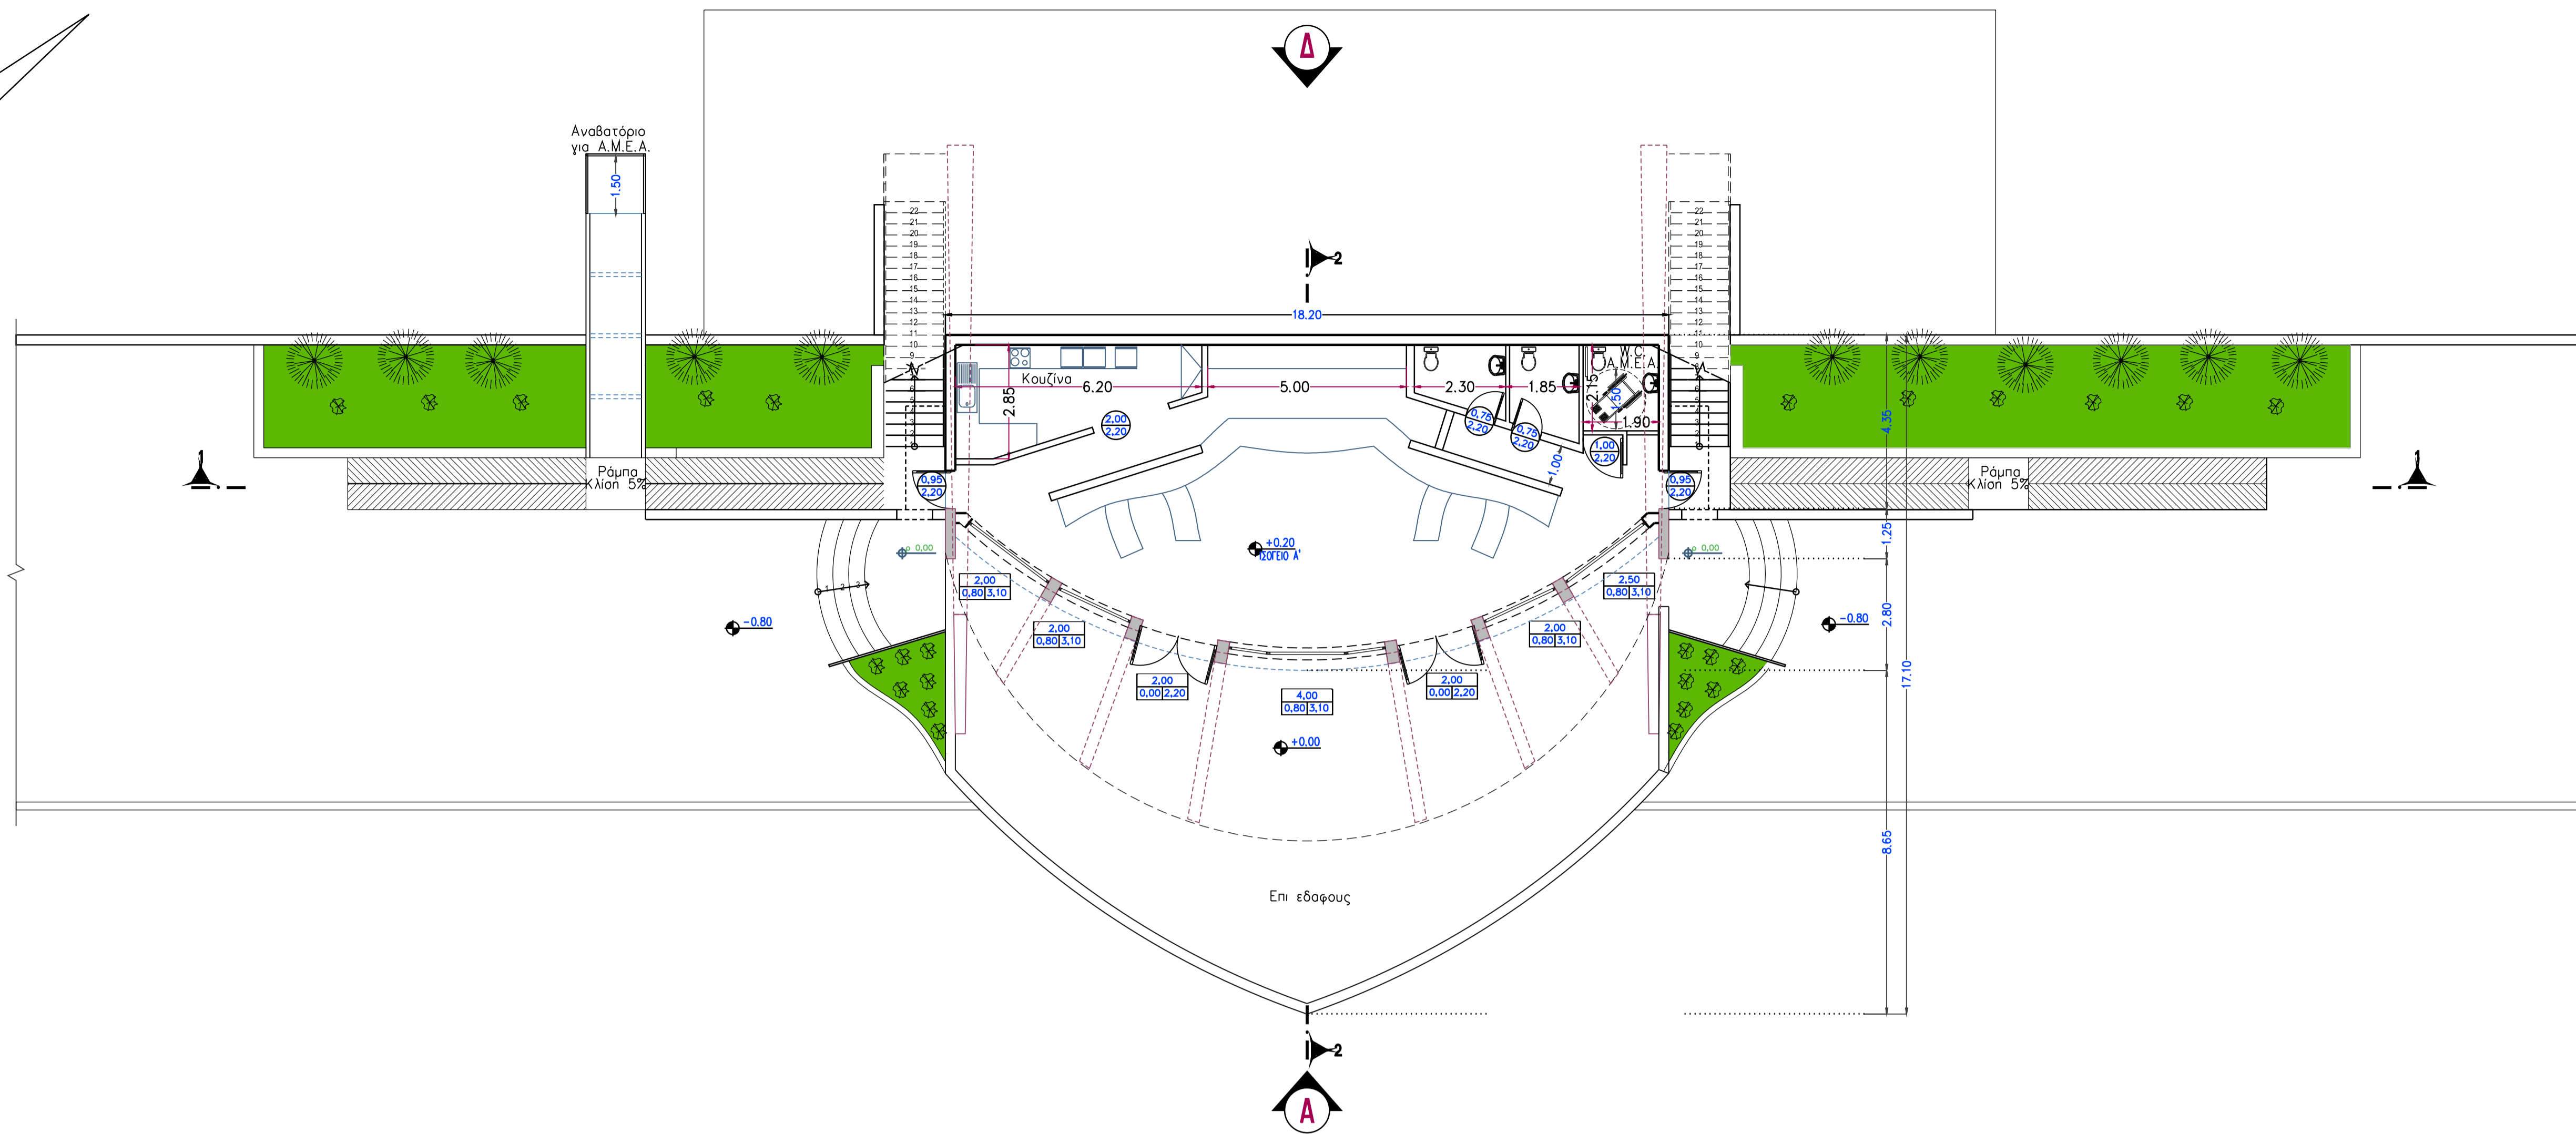

**ΚΑΤΩΦΗ ΙΣΟΓΕΙΟΥ Β'**  
κλ. 1/100

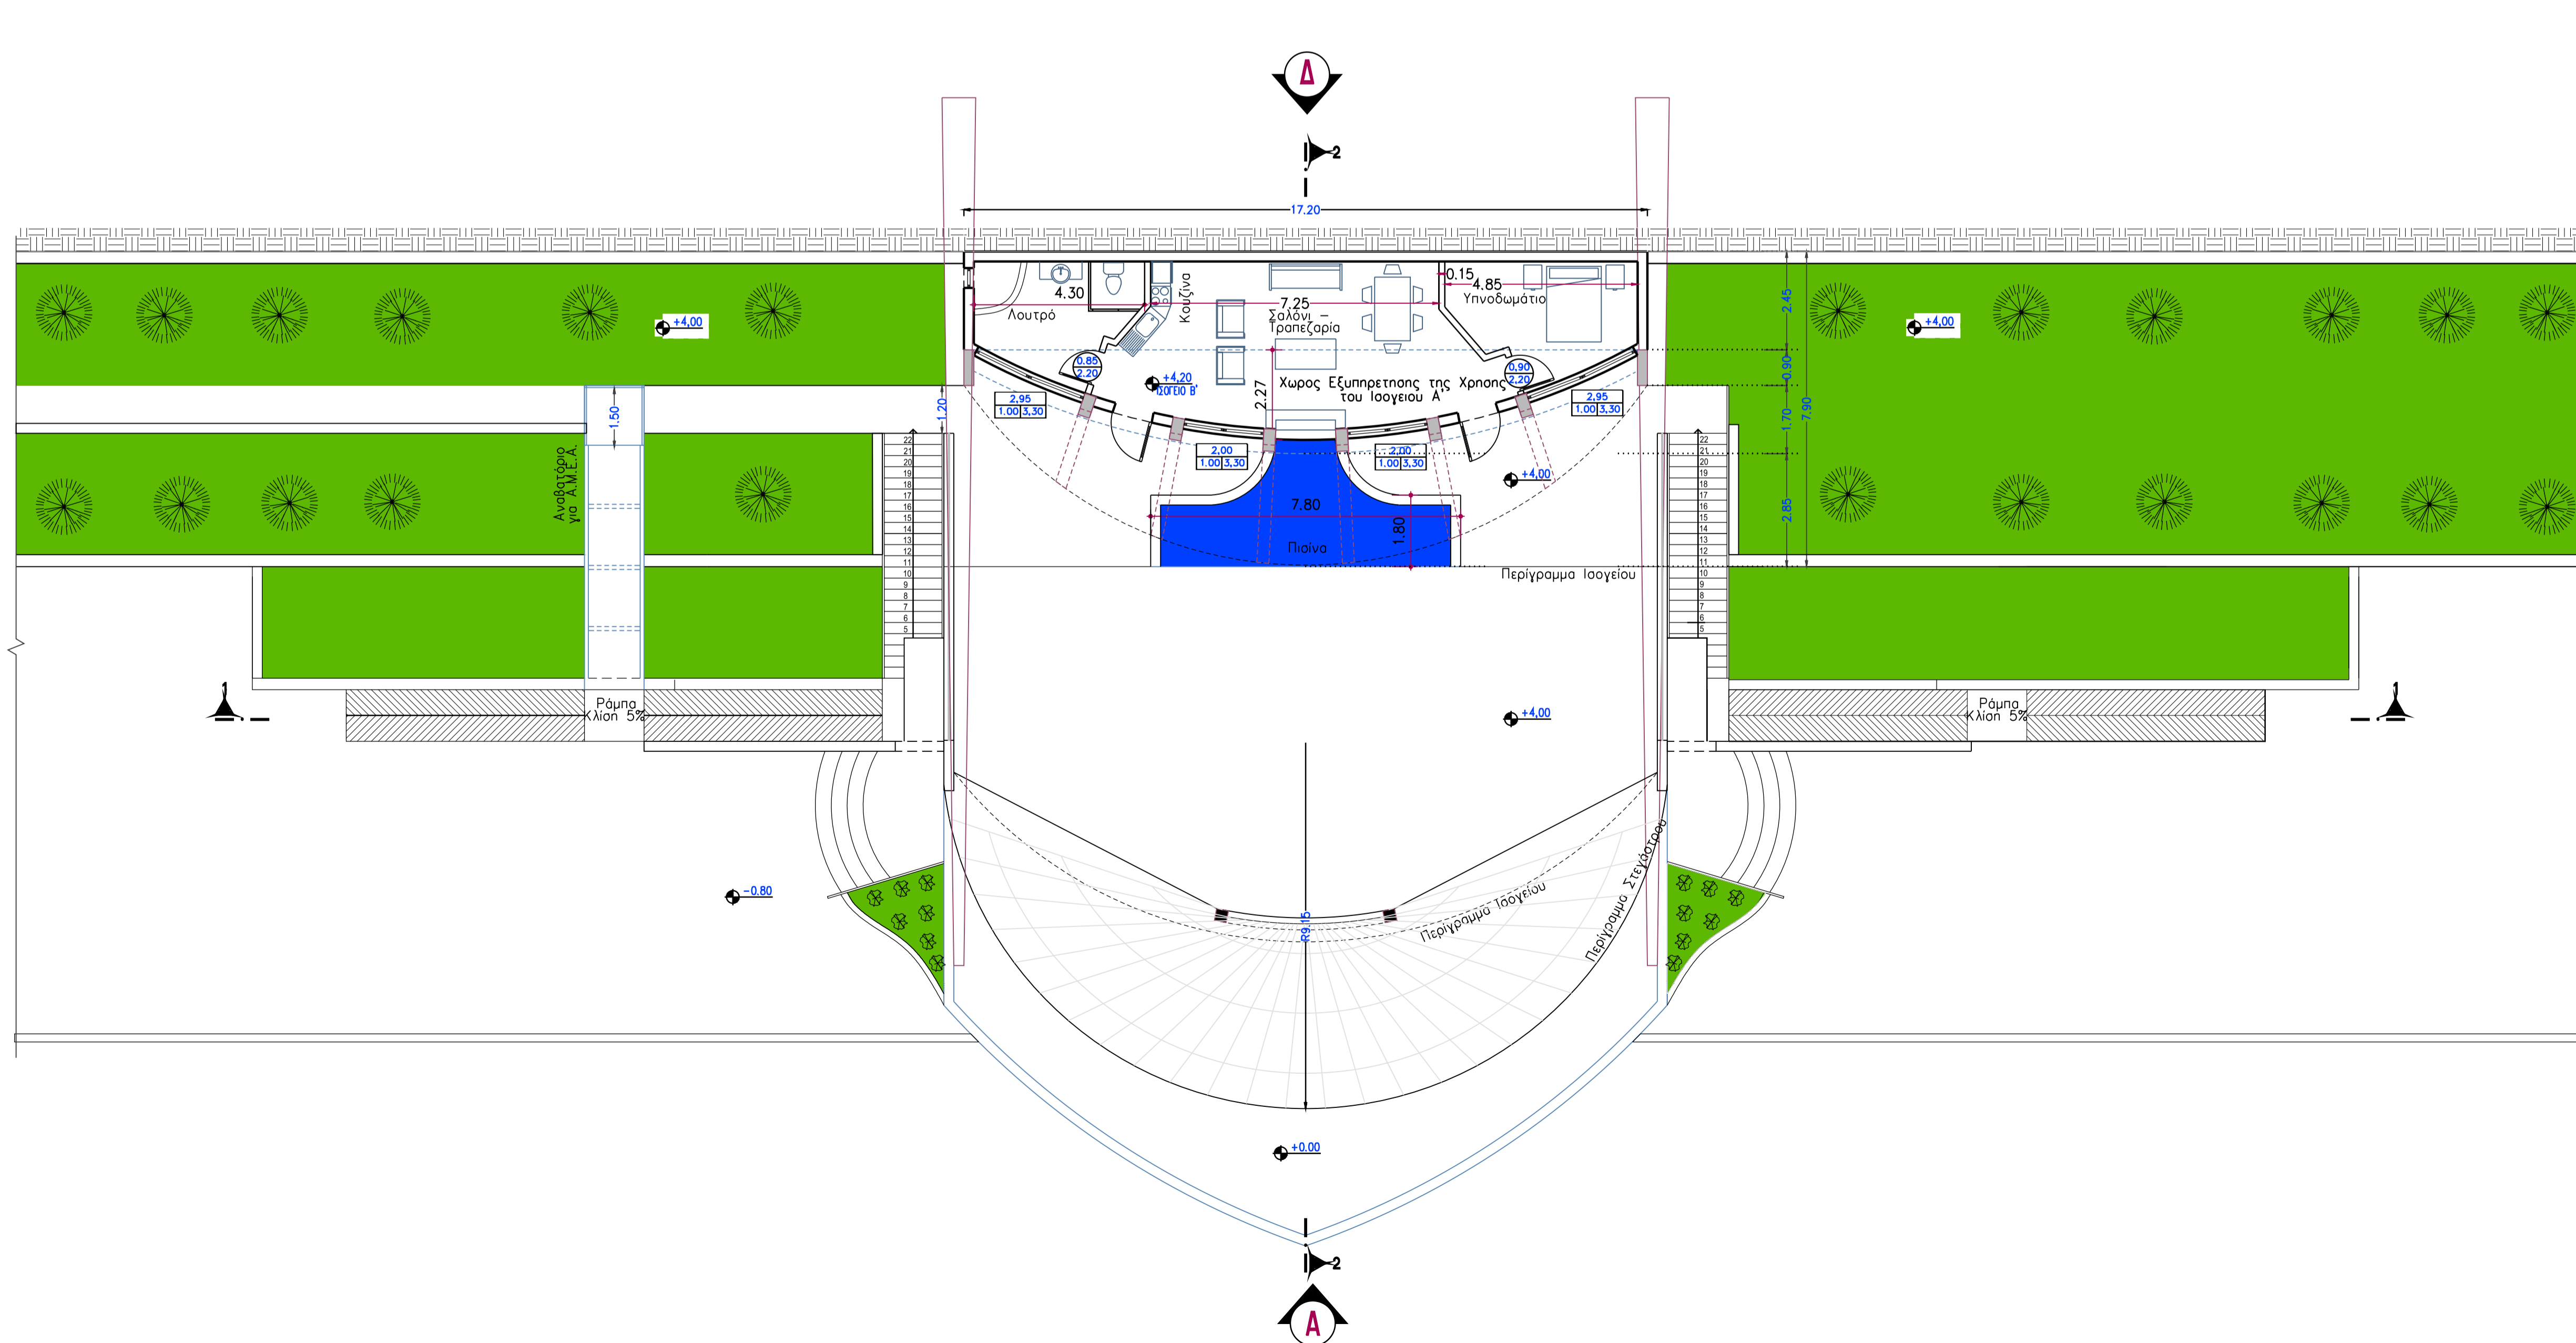

**ΥΠΟΜΝΗΜΑ**

ΥΠΟΣΤΥΛΩΜΑ Ο.Σ.  
 ΚΕΡΑΜΟΣΚΕΠΗ  
 ΣΟΒΑΣ ΧΡΩΜΑΤΟΣ ΛΕΥΚΟΥ  
 ΠΟΡΤΑ ΑΛΟΥΜΙΝΙΟΥ  
 ΚΟΥΦΩΜΑ ΑΛΟΥΜΙΝΙΟΥ  
 ΜΕΤΑΛΛΙΚΟ ΣΤΟΙΧΕΙΟ  
 ΔΙΑΚΟΣΜΗΤΙΚΟ ΣΤΟΙΧΕΙΟ ΑΠΟ ΜΠΕΤΟΝ

Θεωρητικός	
Εργασίας	
Έργο	<b>ΝΕΟ ΚΤΗΡΙΟ ΓΙΑ ΧΡΗΣΗ ΑΝΑΨΥΚΤΗΡΙΟΥ &amp; ΠΟΛΙΤΙΣΤΙΚΩΝ ΕΚΔΗΛΩΣΕΩΝ</b>
Θέση	<b>ΘΕΣΗ "ΒΓΕΘΙ" (ΕΚΤΟΣ ΣΧΕΔΙΟΥ- ΕΝΤΟΣ ΖΟΕ ΛΑΥΡΕΩΤΙΚΗΣ) ΔΗΜΟΣ ΛΑΥΡΕΩΤΙΚΗΣ</b>
Μελετητές	<b>Ο<sub>2</sub> ΑΡΧΙΤΕΚΤΟΝΕΣ ΣΥΜΒΟΥΛΟΙ ΜΗΧΑΝΙΚΟΙ</b> κιν: 6947898577, σταθ: 210 9946153-5
Θέμα Σχεδίου	<b>ΚΑΤΩΦΕΙΣ</b>
	Υπογραφή - Σφραγίδα
	Χρόνος: 06/13
	Αριθμός Σχεδίου - Νο: <b>A02</b>
	Κλίμακα: 1/100
	Κωδικός Σχεδίου Τροποποίηση
	ΣΦΒ
	ΝΘΜ