


**ΥΠΟΜΝΗΜΑ**

- 01 ΣΟΒΑΣ ΧΡΩΜΑΤΟΣ ΛΕΥΚΟΥ
- 02 ΠΟΡΤΑ ΑΛΟΥΜΙΝΙΟΥ
- 03 ΚΟΥΦΩΜΑ ΑΛΟΥΜΙΝΙΟΥ
- 04 ΜΕΤΑΛΛΙΚΟ ΣΤΟΙΧΕΙΟ
- 05 ΔΙΑΚΟΣΜΗΤΙΚΟ ΣΤΟΙΧΕΙΟ ΑΠΟ ΜΠΕΤΟΝ

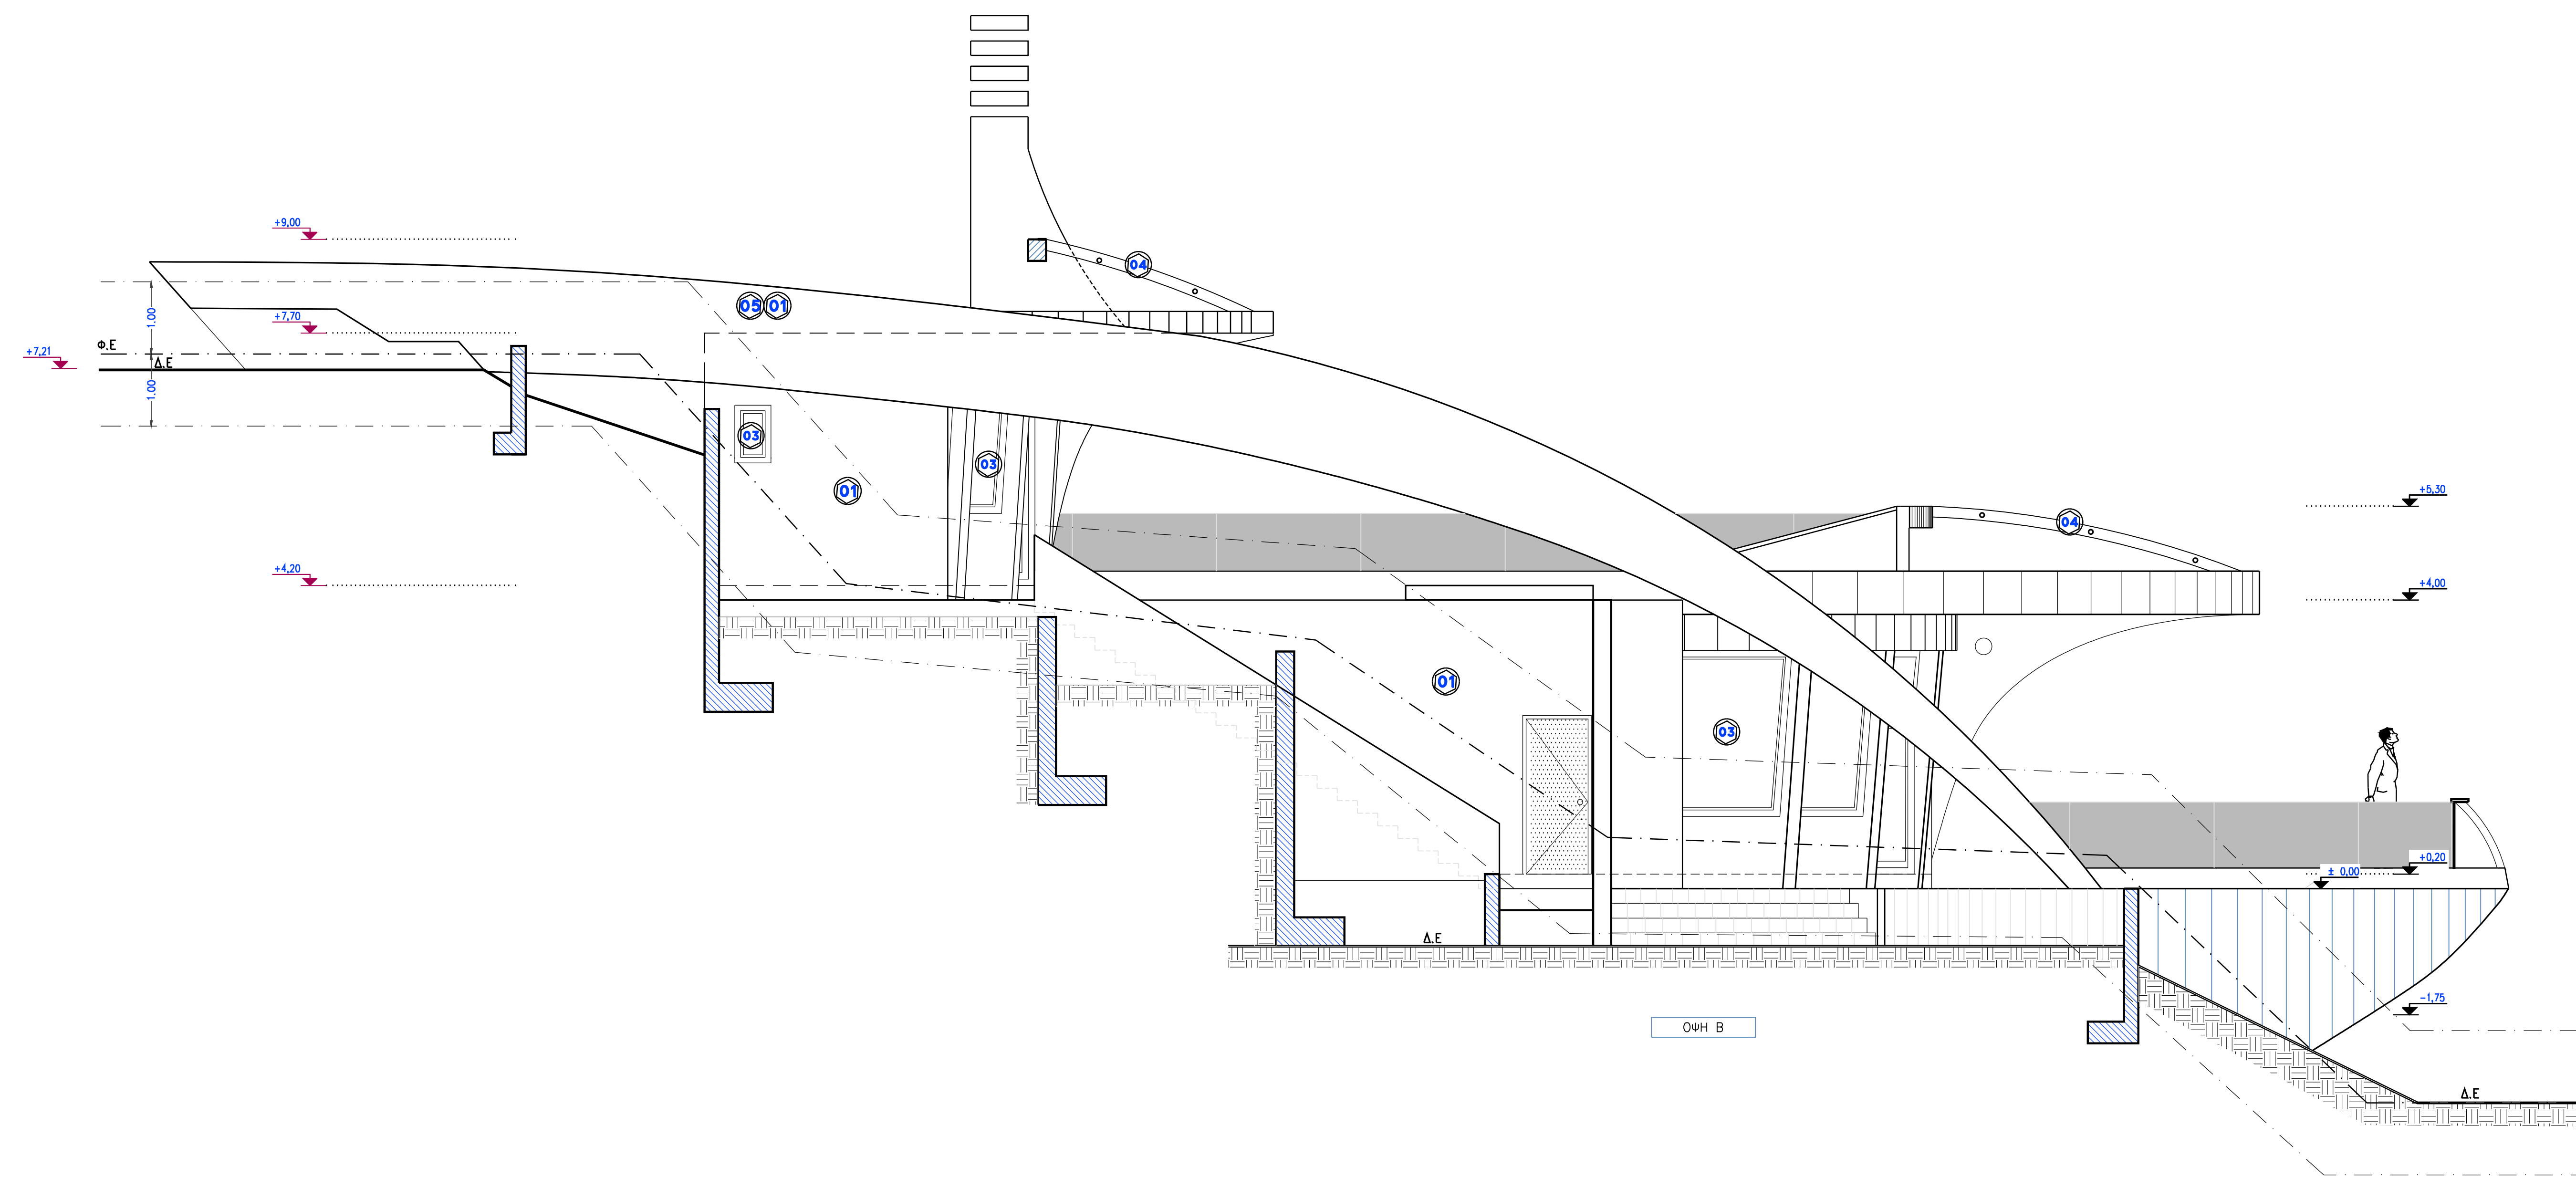

Θεωρητικός		
Εργασίας		
Έργο	<b>ΝΕΟ ΚΤΗΡΙΟ ΓΙΑ ΧΡΗΣΗ ΑΝΑΨΥΚΤΗΡΙΟΥ &amp; ΠΟΛΙΤΙΣΤΙΚΩΝ ΕΚΔΗΛΩΣΕΩΝ</b>	
Θέση	<b>ΘΕΣΗ "ΒΓΕΘΙ" (ΕΚΤΟΣ ΣΧΕΔΙΟΥ- ΕΝΤΟΣ ΖΟΕ ΛΑΥΡΕΩΤΙΚΗΣ) ΔΗΜΟΣ ΛΑΥΡΕΩΤΙΚΗΣ</b>	
Μελετητές	<b>Ο<sub>2</sub> ΑΡΧΙΤΕΚΤΟΝΕΣ ΣΥΜΒΟΥΛΟΙ ΜΗΧΑΝΙΚΟΙ</b> κιν: 6947898577, σταθ: 210 9946153-5	
Θέμα Σχεδίου	<b>ΟΨΕΙΣ</b>	
Υπογραφή - Σφραγίδα	Χρόνος	Αριθμός Σχεδίου - Νο
	06/13	<b>A04</b>
	Κλίμακα	Κωδικός Σχεδίου Τροποποίηση
	1/50	
	ΣΦΣ	
	ΝΜΜ	