


ΥΠΟΜΝΗΜΑ

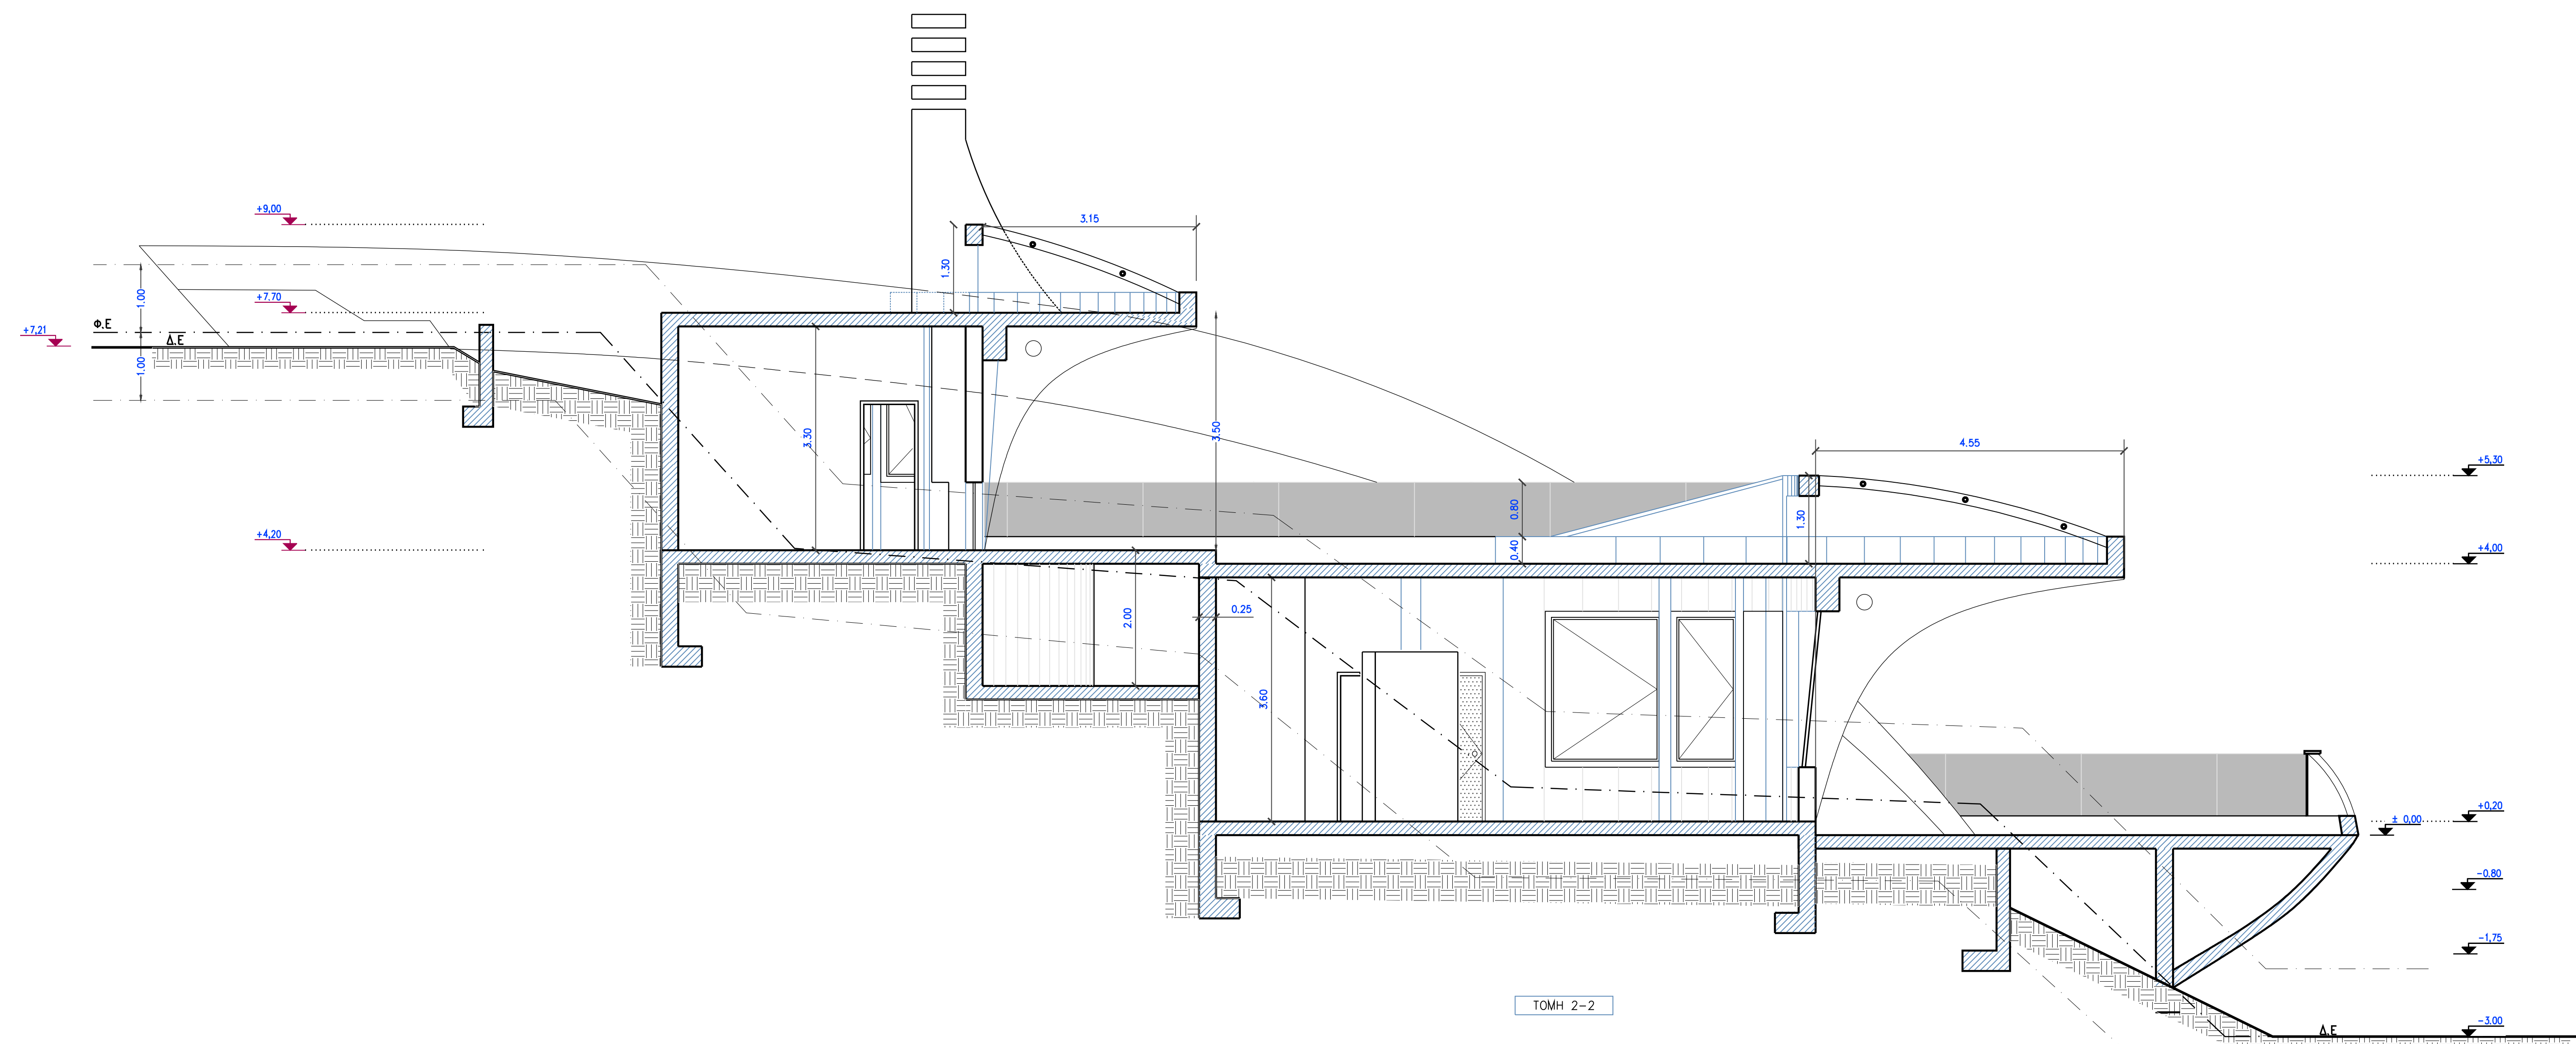

Θεωρήσεις	
Εργολόγος	
Έργο	ΝΕΟ ΚΤΗΡΙΟ ΓΙΑ ΧΡΗΣΗ ΑΝΑΨΥΚΤΗΡΙΟΥ & ΠΟΛΙΤΙΣΤΙΚΩΝ ΕΚΔΗΛΩΣΕΩΝ
Θέση	ΘΕΣΗ "ΒΓΕΘΙ" (ΕΚΤΟΣ ΣΧΕΔΙΟΥ- ΕΝΤΟΣ ΖΟΕ ΛΑΥΡΕΩΤΙΚΗΣ) ΔΗΜΟΣ ΛΑΥΡΕΩΤΙΚΗΣ
Μελετητές	ΘΖ ΑΡΧΙΤΕΚΤΟΝΕΣ ΣΥΜΒΟΥΛΟΙ ΜΗΧΑΝΙΚΟΙ κιν: 6947898577, σταθ: 210 9946153-5
Θέμα Σχεδίου	ΤΟΜΕΣ
Υπογραφή - Σφραγίδα	Χρόνος
	06/13
	Αριθμός Σχεδίου - Νο
	A03
	Κλίμακα
	Κωδικός Σχεδίου
	Τροποποίηση
	1/50
	ΣΒΒ
	ΝΜ