


ΟΨΗ Α

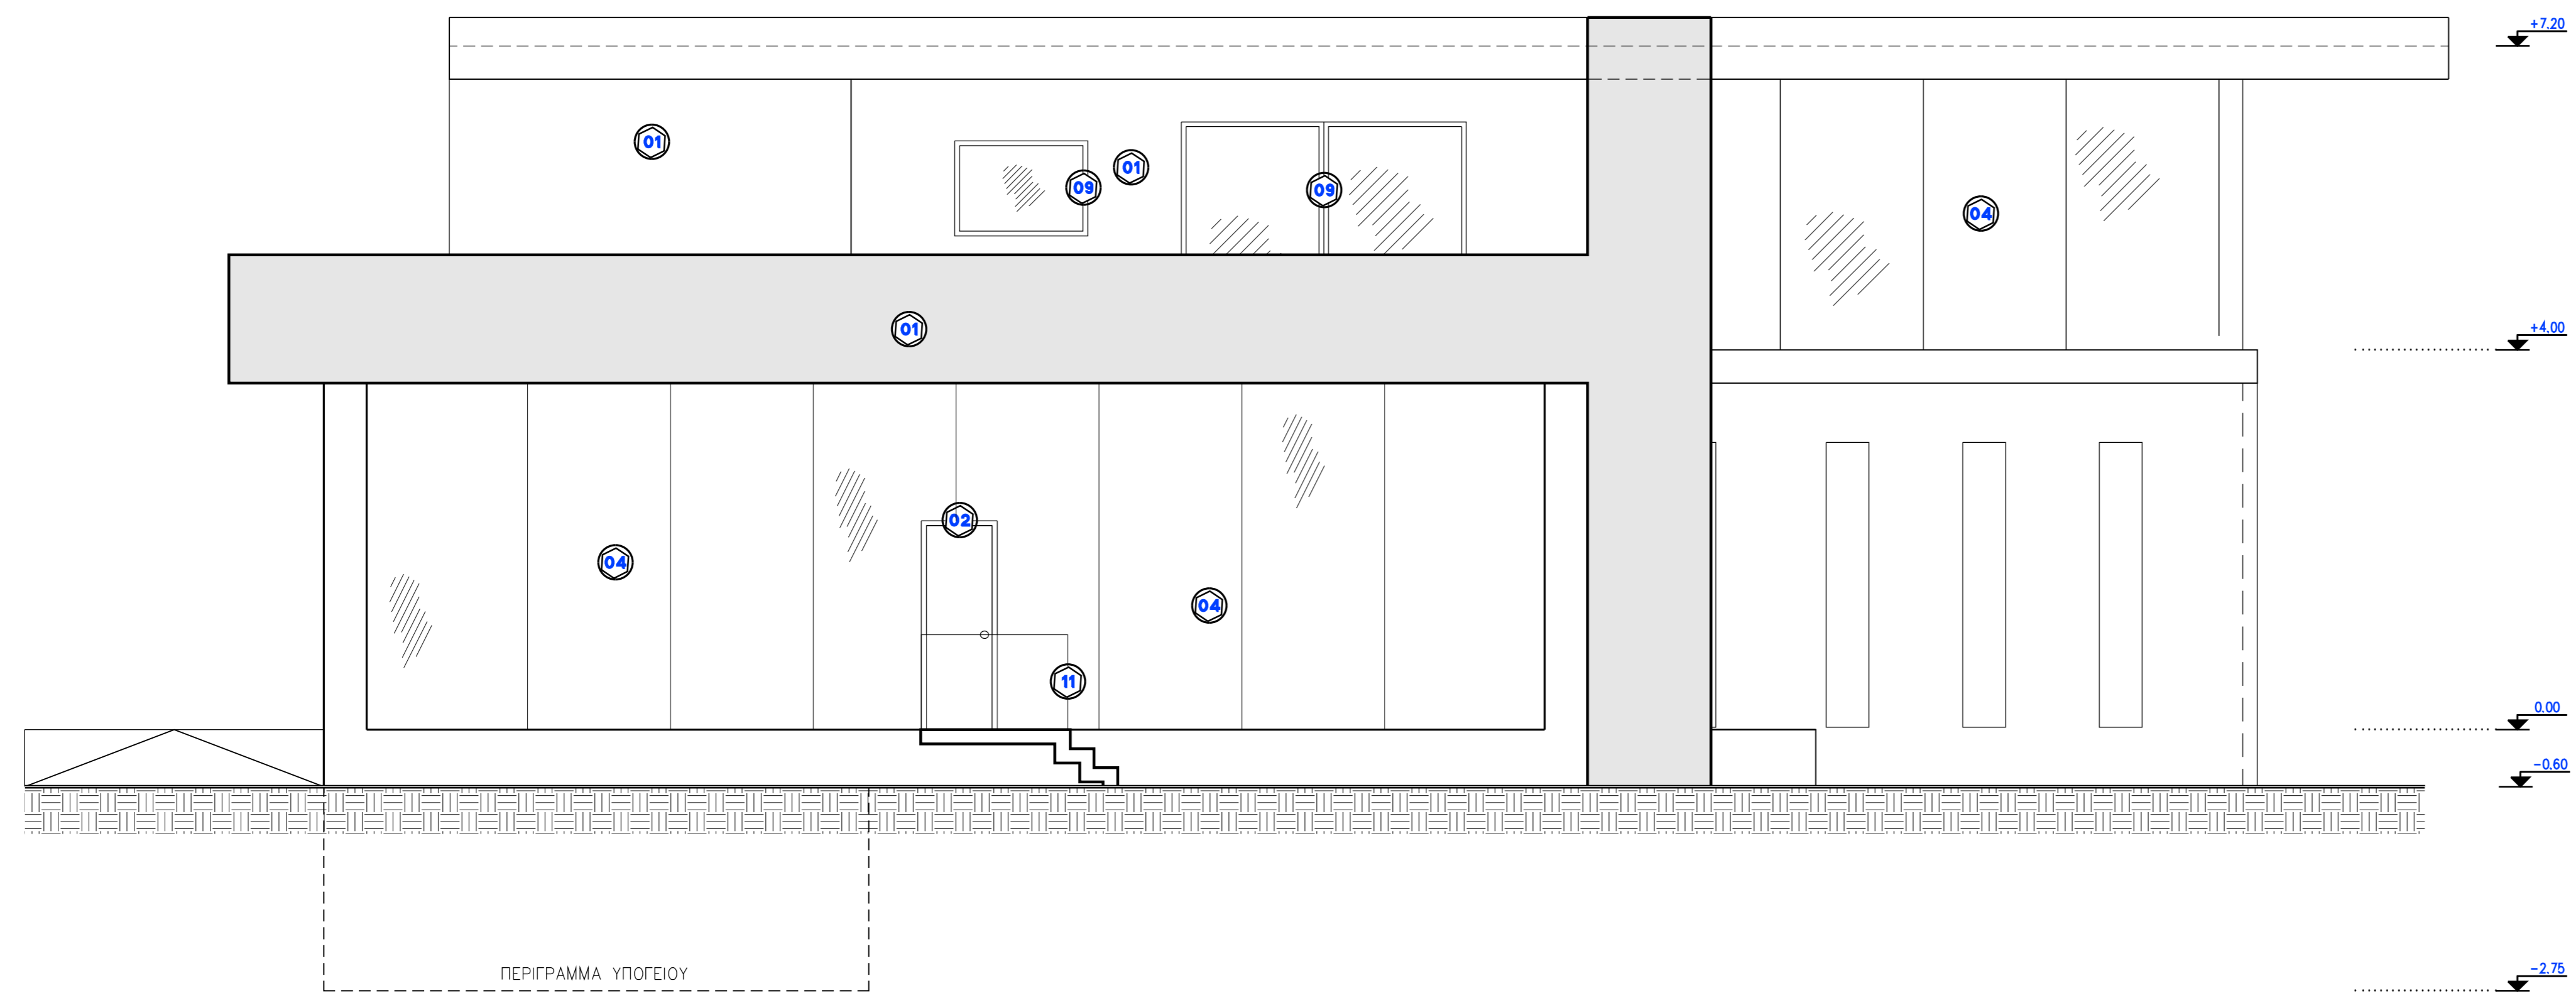

ΟΨΗ Γ

ΥΠΟΜΝΗΜΑ

- ΠΛΑΤΟΣ
- ΠΡΕΚΙ
- ΠΛΑΤΟΣ
- ΠΡΕΚΙ
- ΠΟΔΙΑ
- ΠΡΕΚΙ
- ΑΑ ΟΦΗΣ
- ΑΑ ΤΟΜΗΣ
- ΥΠΟΣΤΥΛΩΜΑ Ω.Σ.
- ΚΕΡΑΜΟΣΚΕΠΗ
- ΤΟΙΧΩΜΑ Ω.Σ.
- ΠΛΑΚΑΚΙ 15x15
- ΠΛΙΝΘΟΔΟΜΗ
- ΠΛΑΚΑΚΙ 20x20
- 01 ΣΟΒΑΣ
- 02 ΠΟΡΤΑ ΑΛΟΥΜΙΝΙΟΥ
- 03 ΚΑΜΙΝΑΔΑ ΣΤΡΟΓΓΥΛΗ ΤΥΠΟΥ ΙΝΟΧ
- 04 ΥΑΛΟΣΤΑΣΙΟ
- 05 ΤΟΙΧΟΣ ΜΕ ΕΠΕΝΔΥΣΗ ΤΥΠΟΥ ΞΥΛΟΥ
- 06 ΚΑΘΕΤΗ ΠΕΡΣΙΔΑ ΞΥΛΟΥ
- 07 ΟΡΙΖΟΝΤΙΑ ΠΕΡΣΙΔΑ ΧΡΩΜΑΤΟΣ ΛΕΥΚΟΥ
- 08 ΑΝΑΔΙΠΛΟΥΜΕΝΗ ΜΠΑΛΚΟΝΟΠΟΡΤΑ
- 09 ΑΝΟΙΓΟΚΛΕΙΝΟΜΕΝΗ ΜΠΑΛΚΟΠΟΡΤΑ
- 10 ΠΑΡΑΓΥΡΟ ΜΕ ΔΙΠΛΟ ΥΑΛΟΠΙΝΑΚΑ ΑΝΟΙΓΟΑΝΑΚΛΕΙΝΟΜΕΝΑ
- 11 ΓΥΑΛΙΝΟ ΣΤΟΙΒΕΟ ΤΡΙΠΛΕΙ ΑΘΡΑΥΣΤΟ

Θεωρήσεις	
Εργοδότης	
Έργο	ΔΙΩΡΟΦΟ ΚΤΗΡΙΟ ΚΑΤΑΣΤΗΜΑΤΟΣ-ΓΡΑΦΕΙΩΝ ΜΕ ΥΠΟΓΕΙΟ
Θέση	ΘΕΣΗ "ΚΑΜΠΟΣ" ΣΚΑΛΑ ΩΡΩΠΟΥ ΔΗΜΟΣ ΩΡΩΠΟΥ
Μελετητές	ΟΖ ΑΡΧΙΤΕΚΤΟΝΕΣ ΣΥΜΒΟΥΛΟΙ ΜΗΧΑΝΙΚΟΙ κιν: 6947898577, σταθ: 210 9946153-5
Θέμα Σχεδίου	ΟΨΗ Α ΟΨΗ Γ
	Υπογραφή - Σφραγίδα
	Χρόνος 06/14
	Αριθμός Σχεδίου - Νο A04
	Κλίμακα 1/50
	Κωδικός Σχεδίου
	Τροποποίηση
	ΣΕΒ ΝΘΜ