



ΥΠΟΜΝΗΜΑ

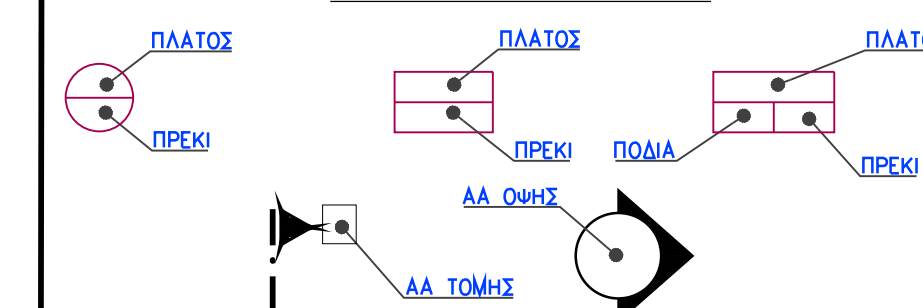

- ΥΠΟΣΤΥΛΩΜΑ Ω.Σ.
- ΠΟΡΤΑ ΑΛΟΥΜΙΝΙΟΥ
- ΚΑΜΙΝΑΔΑ ΣΤΡΟΓΓΥΛΗ ΤΥΠΟΥ ΙΝΟΧ
- ΥΑΛΟΣΤΑΣΙΟ
- ΤΟΙΧΟΣ ΜΕ ΕΠΕΝΔΥΣΗ ΤΥΠΟΥ ΞΥΛΟ
- ΚΑΘΕΤΗ ΠΕΡΣΙΔΑ ΞΥΛΟ
- ΟΡΙΖΟΝΤΙΑ ΠΕΡΣΙΔΑ ΧΡΩΜΑΤΟΣ ΛΕΥΚΟΥ
- ΑΝΑΔΙΠΛΟΥΜΕΝΗ ΜΠΑΛΚΟΠΟΡΤΑ
- ΑΝΟΙΓΟΚΛΕΙΝΟΜΕΝΗ ΜΠΑΛΚΟΠΟΡΤΑ
- ΠΑΡΑΘΥΡΟ ΜΕ ΔΙΠΛΟ ΥΑΛΟΠΙΝΑΚΑ ΑΝΟΙΓΟΑΚΛΕΙΝΟΜΕΝΑ
- ΓΥΑΛΙΝΟ ΣΤΟΙΧΕΟ ΤΡΙΠΛΗΣ ΑΘΡΑΥΣΤΟ
- ΚΕΡΑΜΟΣΚΕΠΗ
- ΠΛΑΚΑΚΙ 15X15
- ΠΛΑΚΑΚΙ 20X20



ΟΨΗ Β

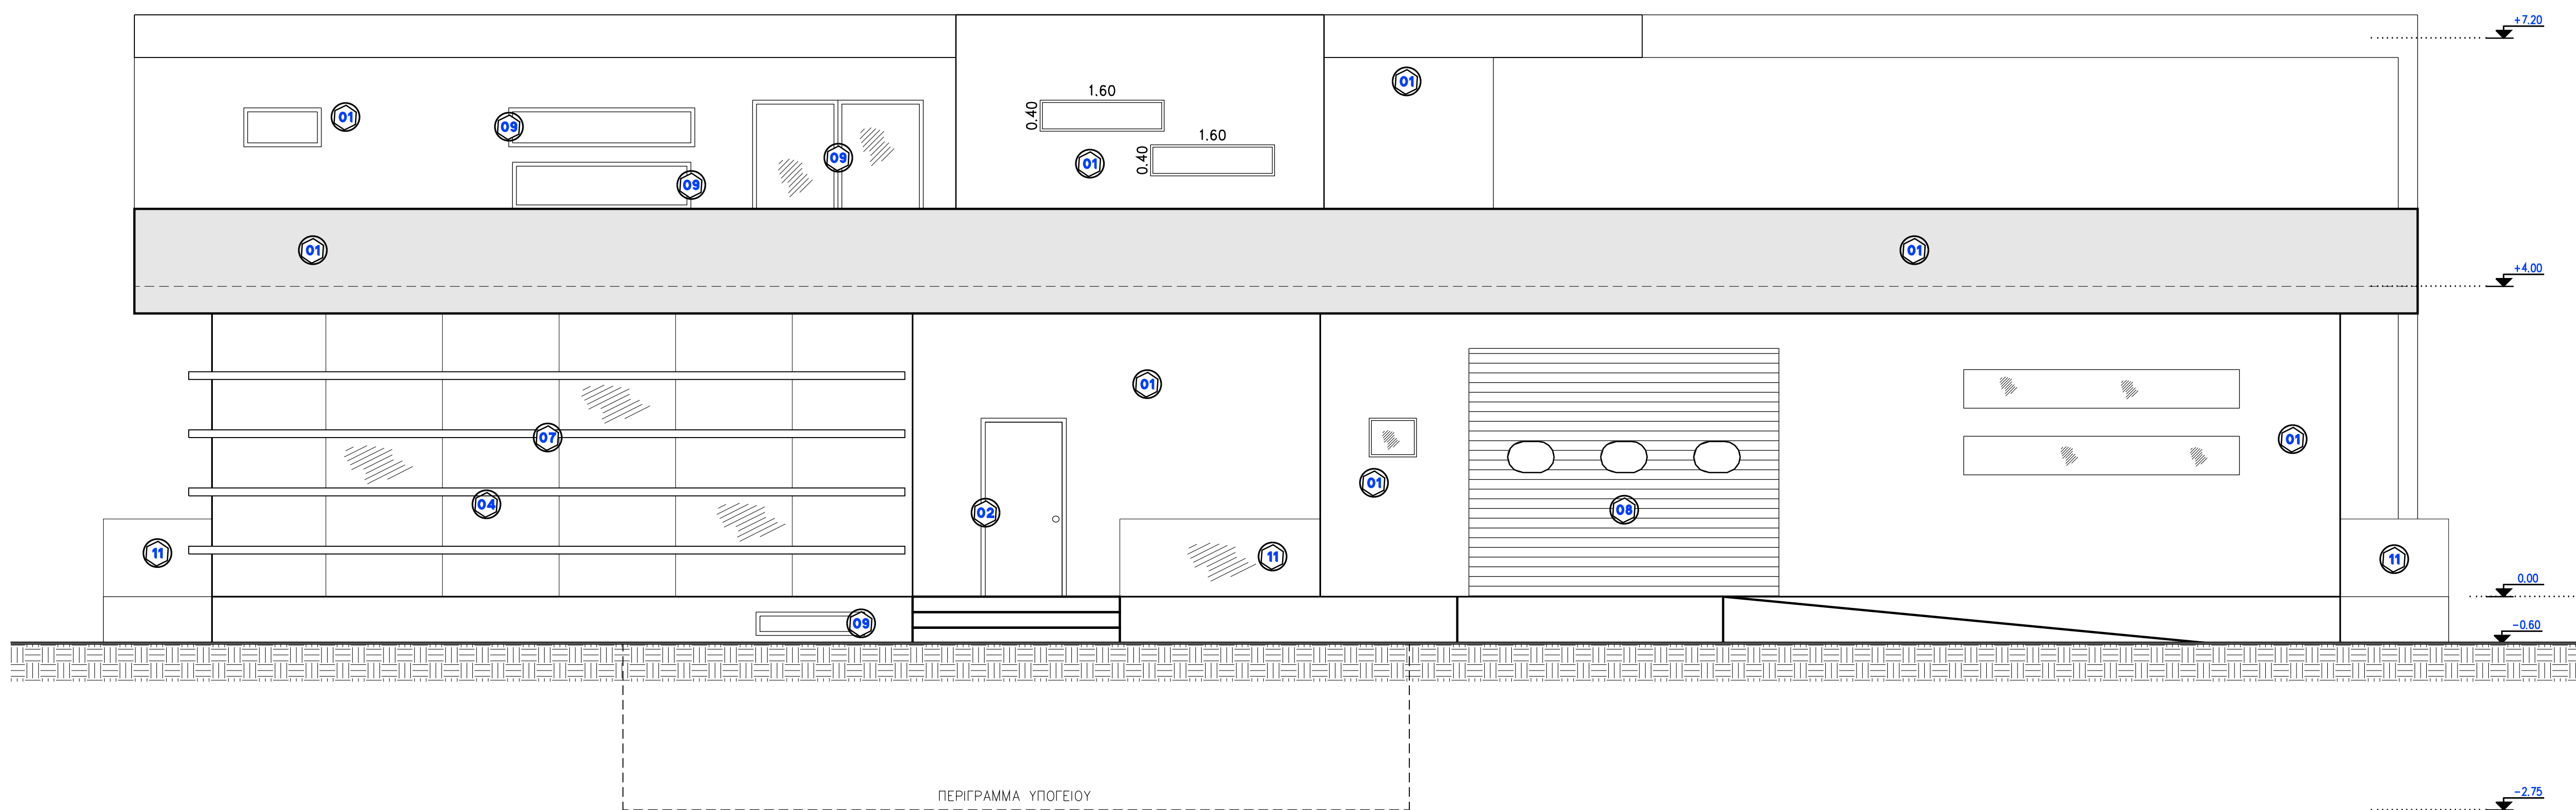

ΟΨΗ Δ

| | |
|--------------|---|
| Θεωρήσεις | |
| Εργοδότης | |
| Έργο | ΔΙΩΡΟΦΟ ΚΤΗΡΙΟ ΚΑΤΑΣΤΗΜΑΤΟΣ-ΓΡΑΦΕΙΩΝ ΜΕ ΥΠΟΓΕΙΟ |
| Θέση | ΘΕΣΗ "ΚΑΜΠΟΣ" ΣΚΑΛΑ ΩΡΩΠΟΥ ΔΗΜΟΣ ΩΡΩΠΟΥ |
| Μελετητές | ΘΖ ΑΡΧΙΤΕΚΤΟΝΕΣ ΣΥΜΒΟΥΛΟΙ ΜΗΧΑΝΙΚΟΙ κιν: 6947898577, σταθ: 210 9946153-5 |
| Θέμα Σχεδίου | ΟΨΗ Β ΟΨΗ Δ |
| | Υπογραφή - Σφραγίδα |
| | Χρόνος 06/14 |
| | Αριθμός Σχεδίου - Νο A05 |
| | Κλίμακα 1/50 |
| | Κωδικός Σχεδίου Τροποποίηση |
| | ΣΦΣ ΝΒΜ |