


ΤΟΜΗ Α-Α

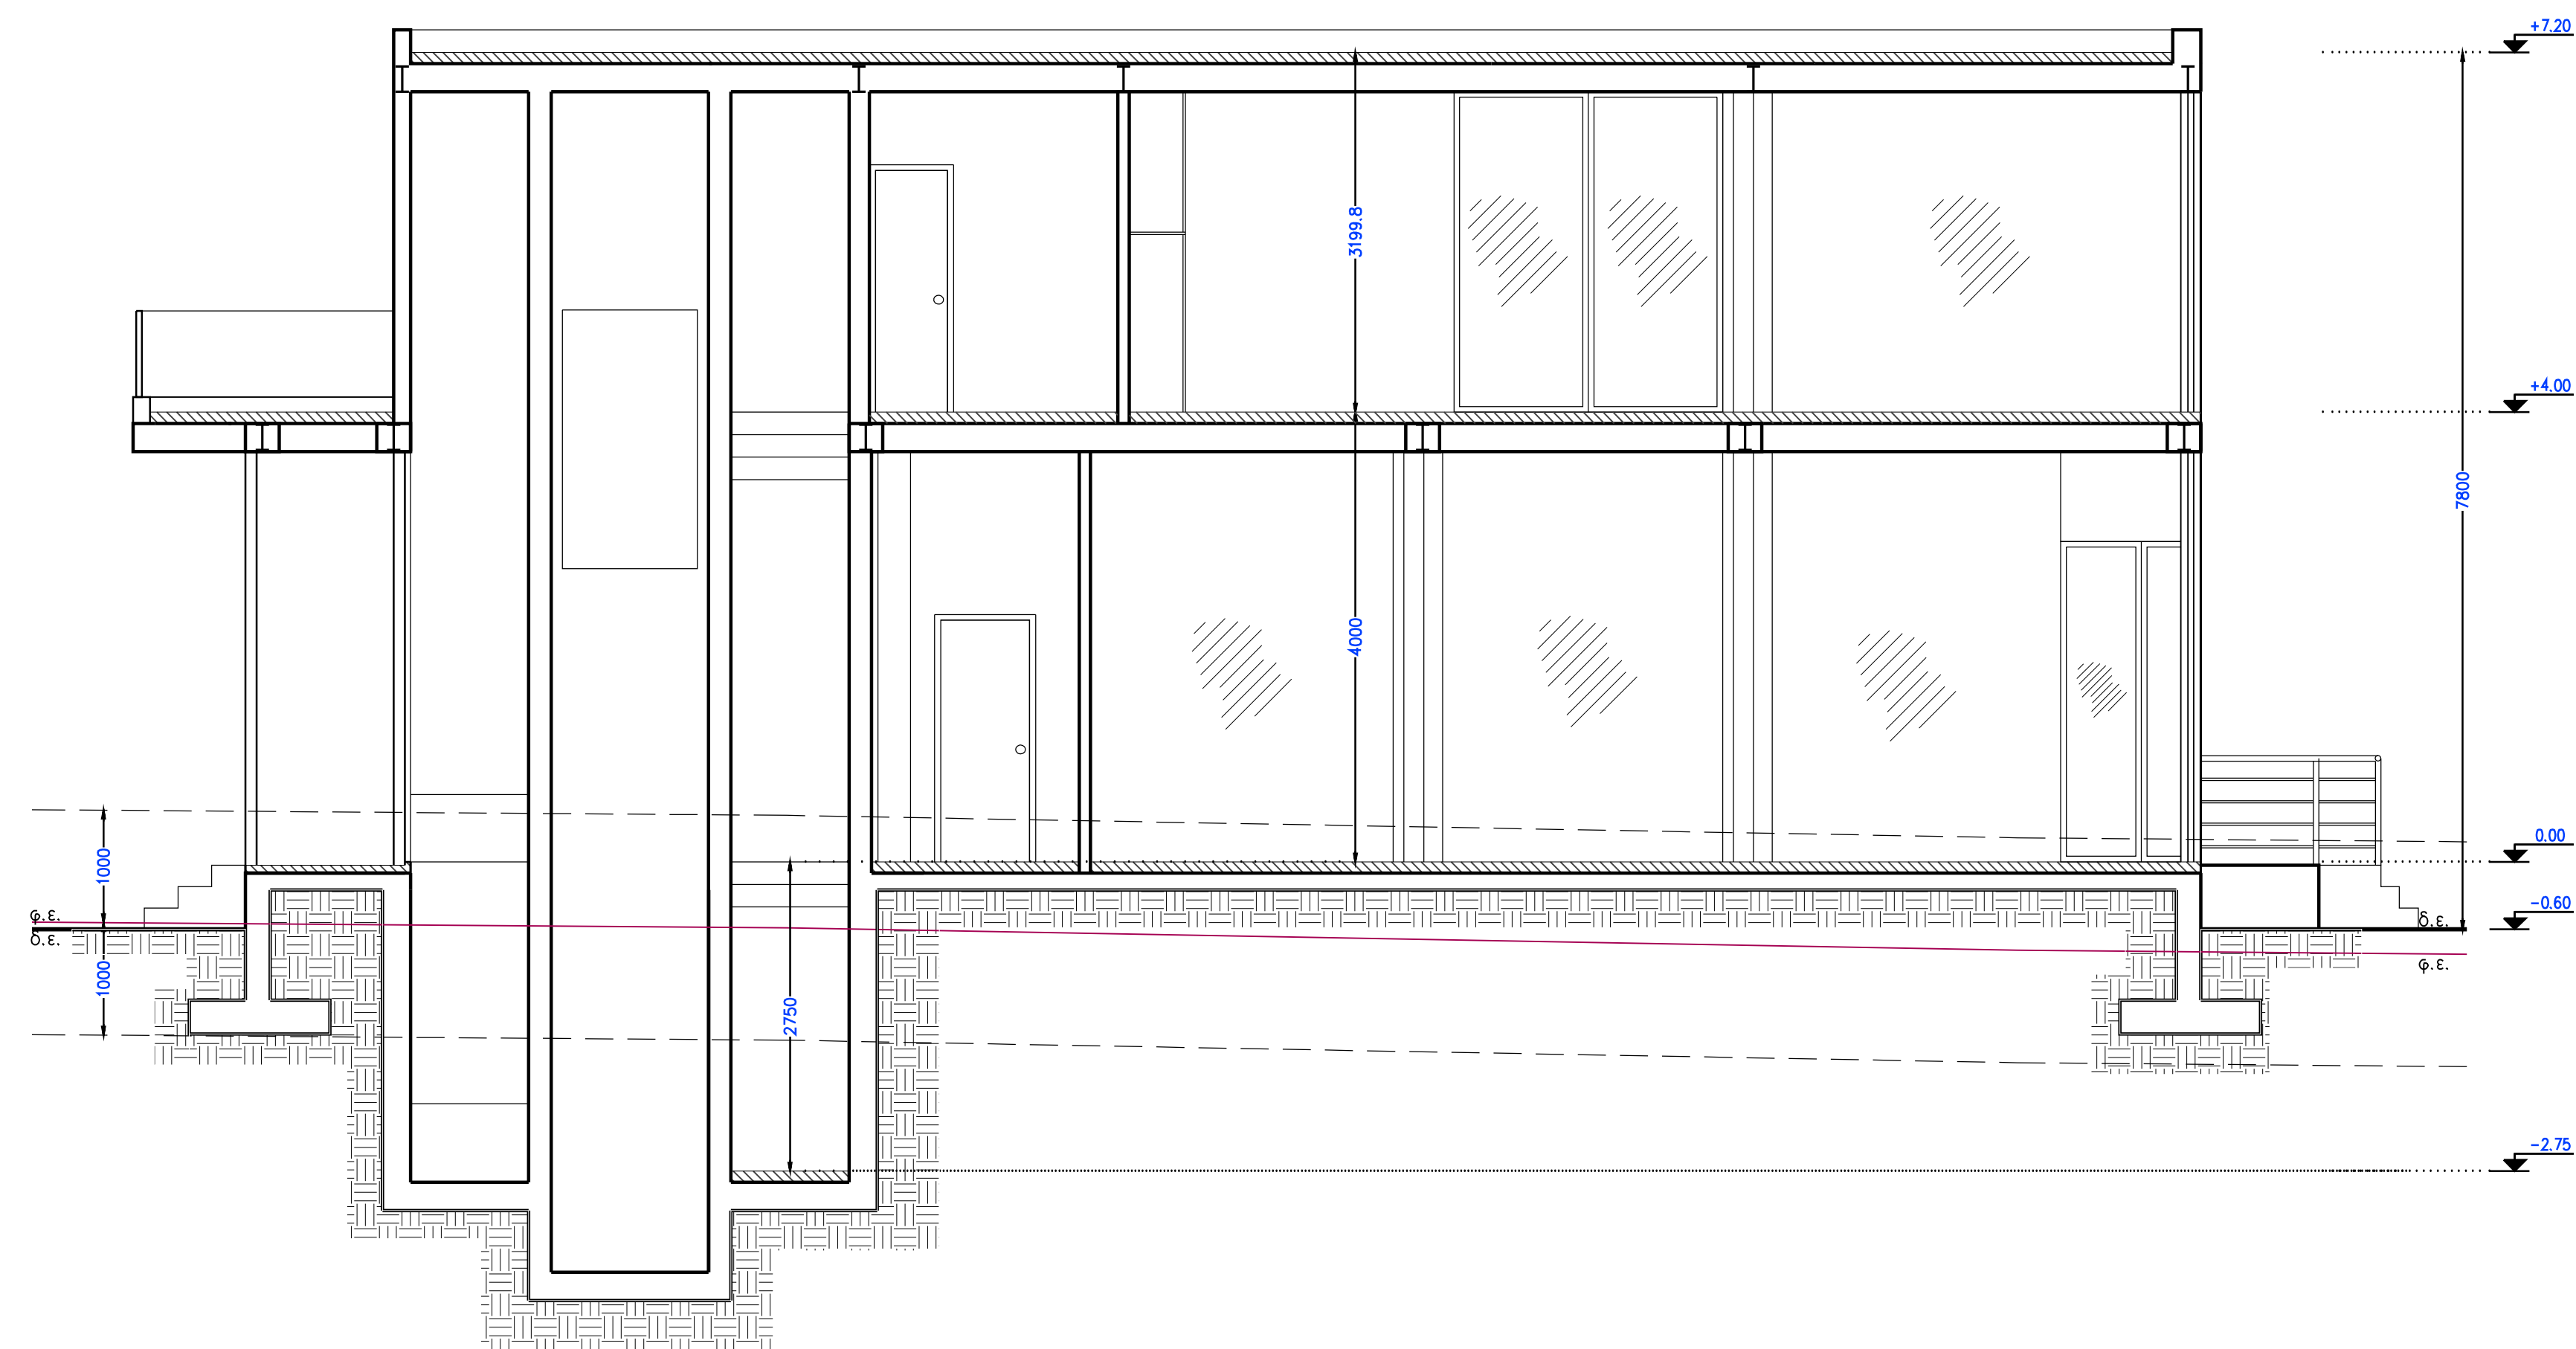

ΤΟΜΗ Β-Β

Θεωρήσεις	
Εργασίες	
Έργο	ΔΙΩΡΟΦΟ ΚΤΗΡΙΟ ΚΑΤΑΣΤΗΜΑΤΟΣ-ΓΡΑΦΕΙΩΝ ΜΕ ΥΠΟΓΕΙΟ
Θέση	ΘΕΣΗ "ΚΑΜΠΟΣ" ΣΚΑΛΑ ΩΡΩΠΟΥ ΔΗΜΟΣ ΩΡΩΠΟΥ
Μελετητές	ΘΖ ΑΡΧΙΤΕΚΤΟΝΕΣ ΣΥΜΒΟΥΛΟΙ ΜΗΧΑΝΙΚΟΙ κιν: 6947898577, σταθ: 210 9946153-5
Θέμα Σχεδίου	ΤΟΜΕΣ
Υπογραφή - Σφραγίδα	Χρόνος 06/14
Κλίμακα 1/50	Αριθμός Σχεδίου - Νο A03
ΣΦΒ ΝΘΜ	Κωδικός Σχεδίου Τροποποίηση