


**ΥΠΟΜΝΗΜΑ**

	ΠΛΑΤΟΣ		ΠΛΑΤΟΣ		ΠΛΑΤΟΣ
	ΠΡΕΚΙ		ΠΡΕΚΙ		ΠΡΕΚΙ
	Α.Α. ΟΥΝΗΣ		Α.Α. ΟΥΝΗΣ		Α.Α. ΟΥΝΗΣ
	ΥΠΟΣΤΥΛΩΜΑ Ω.Σ.		ΤΟΙΧΩΜΑ Ω.Σ.		ΠΛΑΙΘΟΔΟΜΗ
	ΚΕΡΑΜΟΣΚΕΠΗ		ΠΛΑΚΑΚΙ 15x15		ΠΛΑΚΑΚΙ 20x20

- 01 ΣΟΒΑΣ ΧΡΩΜΑΤΟΣ ΛΕΥΚΟΥ
- 02 ΠΕΤΡΟΧΤΙΣΤΟΣ ΤΟΙΧΟΣ
- 03 ΞΥΛΙΝΟ ΚΟΥΦΩΜΑ ΜΕ ΞΥΛΙΝΟ ΠΑΝΤΖΟΥΡΙ ΧΡΩΜΑΤΟΣ ΦΥΣΤΙΚΙ ΑΝΟΙΧΤΟ
- 04 ΠΟΡΤΑ ΜΕ ΕΙΣΩΤΕΡΙΚΗ ΟΨΗ ΑΠΟ ΞΥΛΟ ΧΡΩΜΑΤΟΣ ΦΥΣΤΙΚΙ ΑΝΟΙΧΤΟ
- 05 ΚΑΜΙΝΑΔΑ ΑΠΟ ΣΟΒΑ
- 06 ΠΟΡΤΑ ΑΝΟΙΓΟΜΕΝΗ ΑΠΟ ΞΥΛΟ ΧΡΩΜΑΤΟΣ ΦΥΣΤΙΚΙ ΑΝΟΙΧΤΟ
- 07 ΞΥΛΙΝΟ ΜΕΛΟΣ ΠΕΡΓΚΟΛΑ
- 08 ΞΥΛΙΝΟ ΚΟΥΦΩΜΑ ΧΡΩΜΑΤΟΣ ΦΥΣΤΙΚΙ ΑΝΟΙΧΤΟ

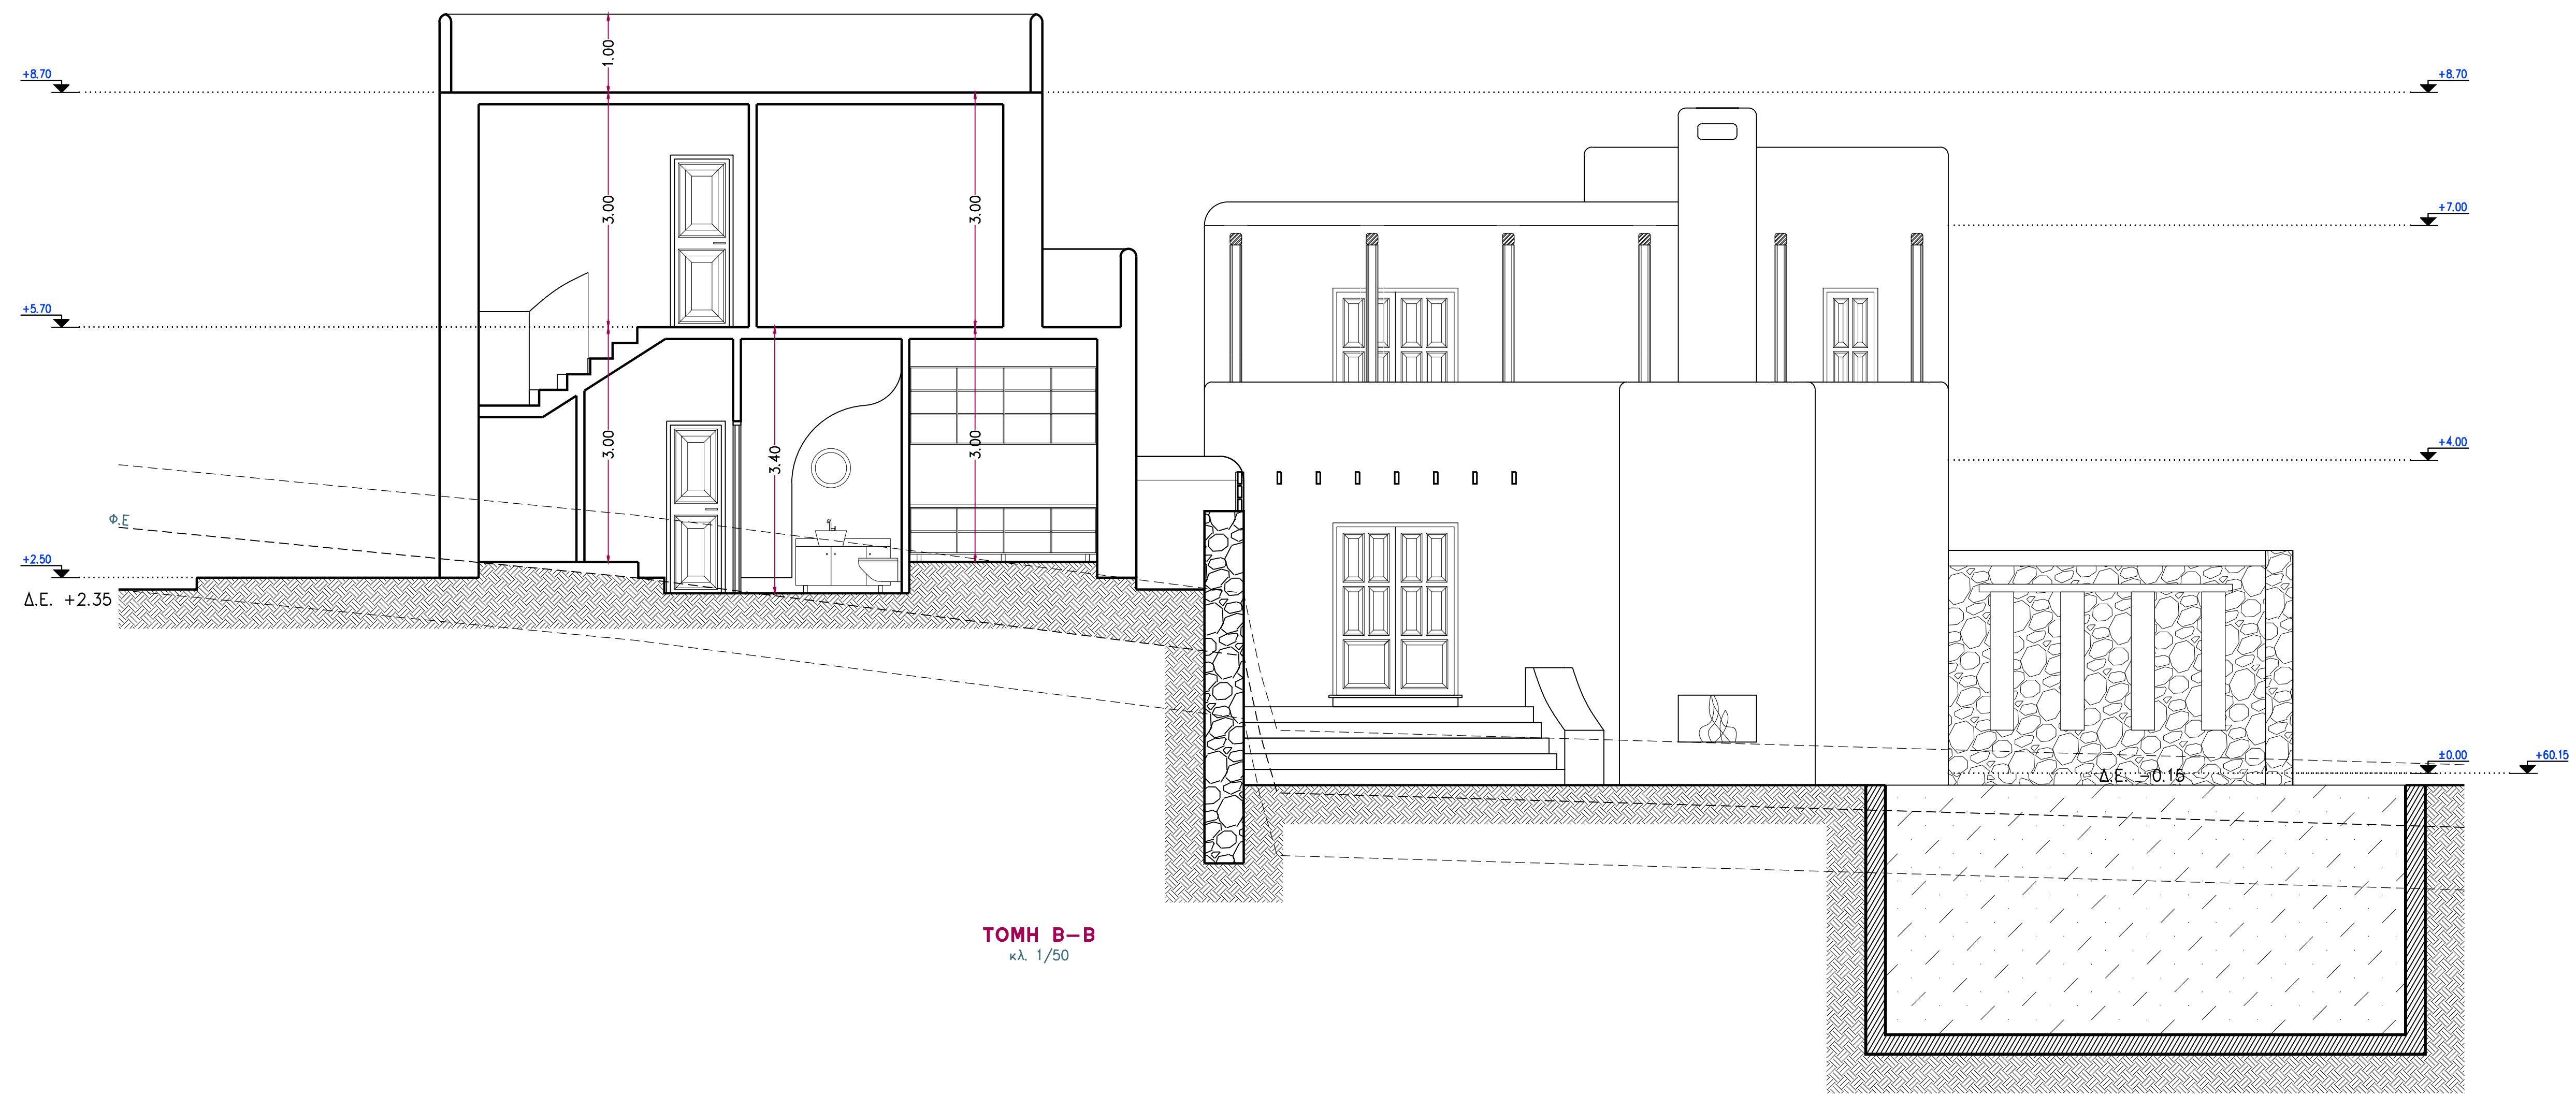

Γεωργιάδης			
Εργοδότης			
Έργο	ΑΝΕΓΕΡΣΗ ΔΥΟ (2) ΑΝΕΞΑΡΤΗΤΩΝ ΚΑΤΟΙΚΙΩΝ ΜΕ ΠΙΣΙΝΑ		
Θέση	ΘΕΣΗ "ΧΑΜΠΑΡΙ", ΕΛΙΑ, Ν. ΜΥΚΟΝΟΥ ΕΝΤΟΣ Ζ.Ο.Ε. ΜΥΚΟΝΟΥ (ΠΕΡΙΟΧΗ 2.1.α.15)		
Μελετητές	 <b>ΑΡΧΙΤΕΚΤΟΝΕΣ ΣΥΜΒΟΥΛΟΙ ΜΗΧΑΝΙΚΟΙ</b> κιν: 6947898577, σταθ: 210 9946153-5		
Θέμα Σχεδίου	ΤΟΜΕΣ		
	Υπογραφή - Σφραγίδα	Χρόνος	Αριθμός Σχεδίου - Νο
		03/14	<b>A03</b>
	Κλίμακα	Κωδικός Σχεδίου	Τροποποιήση
	1/50		
		DBB	
		NEW	