


ΤΟΜΗ Β-Β

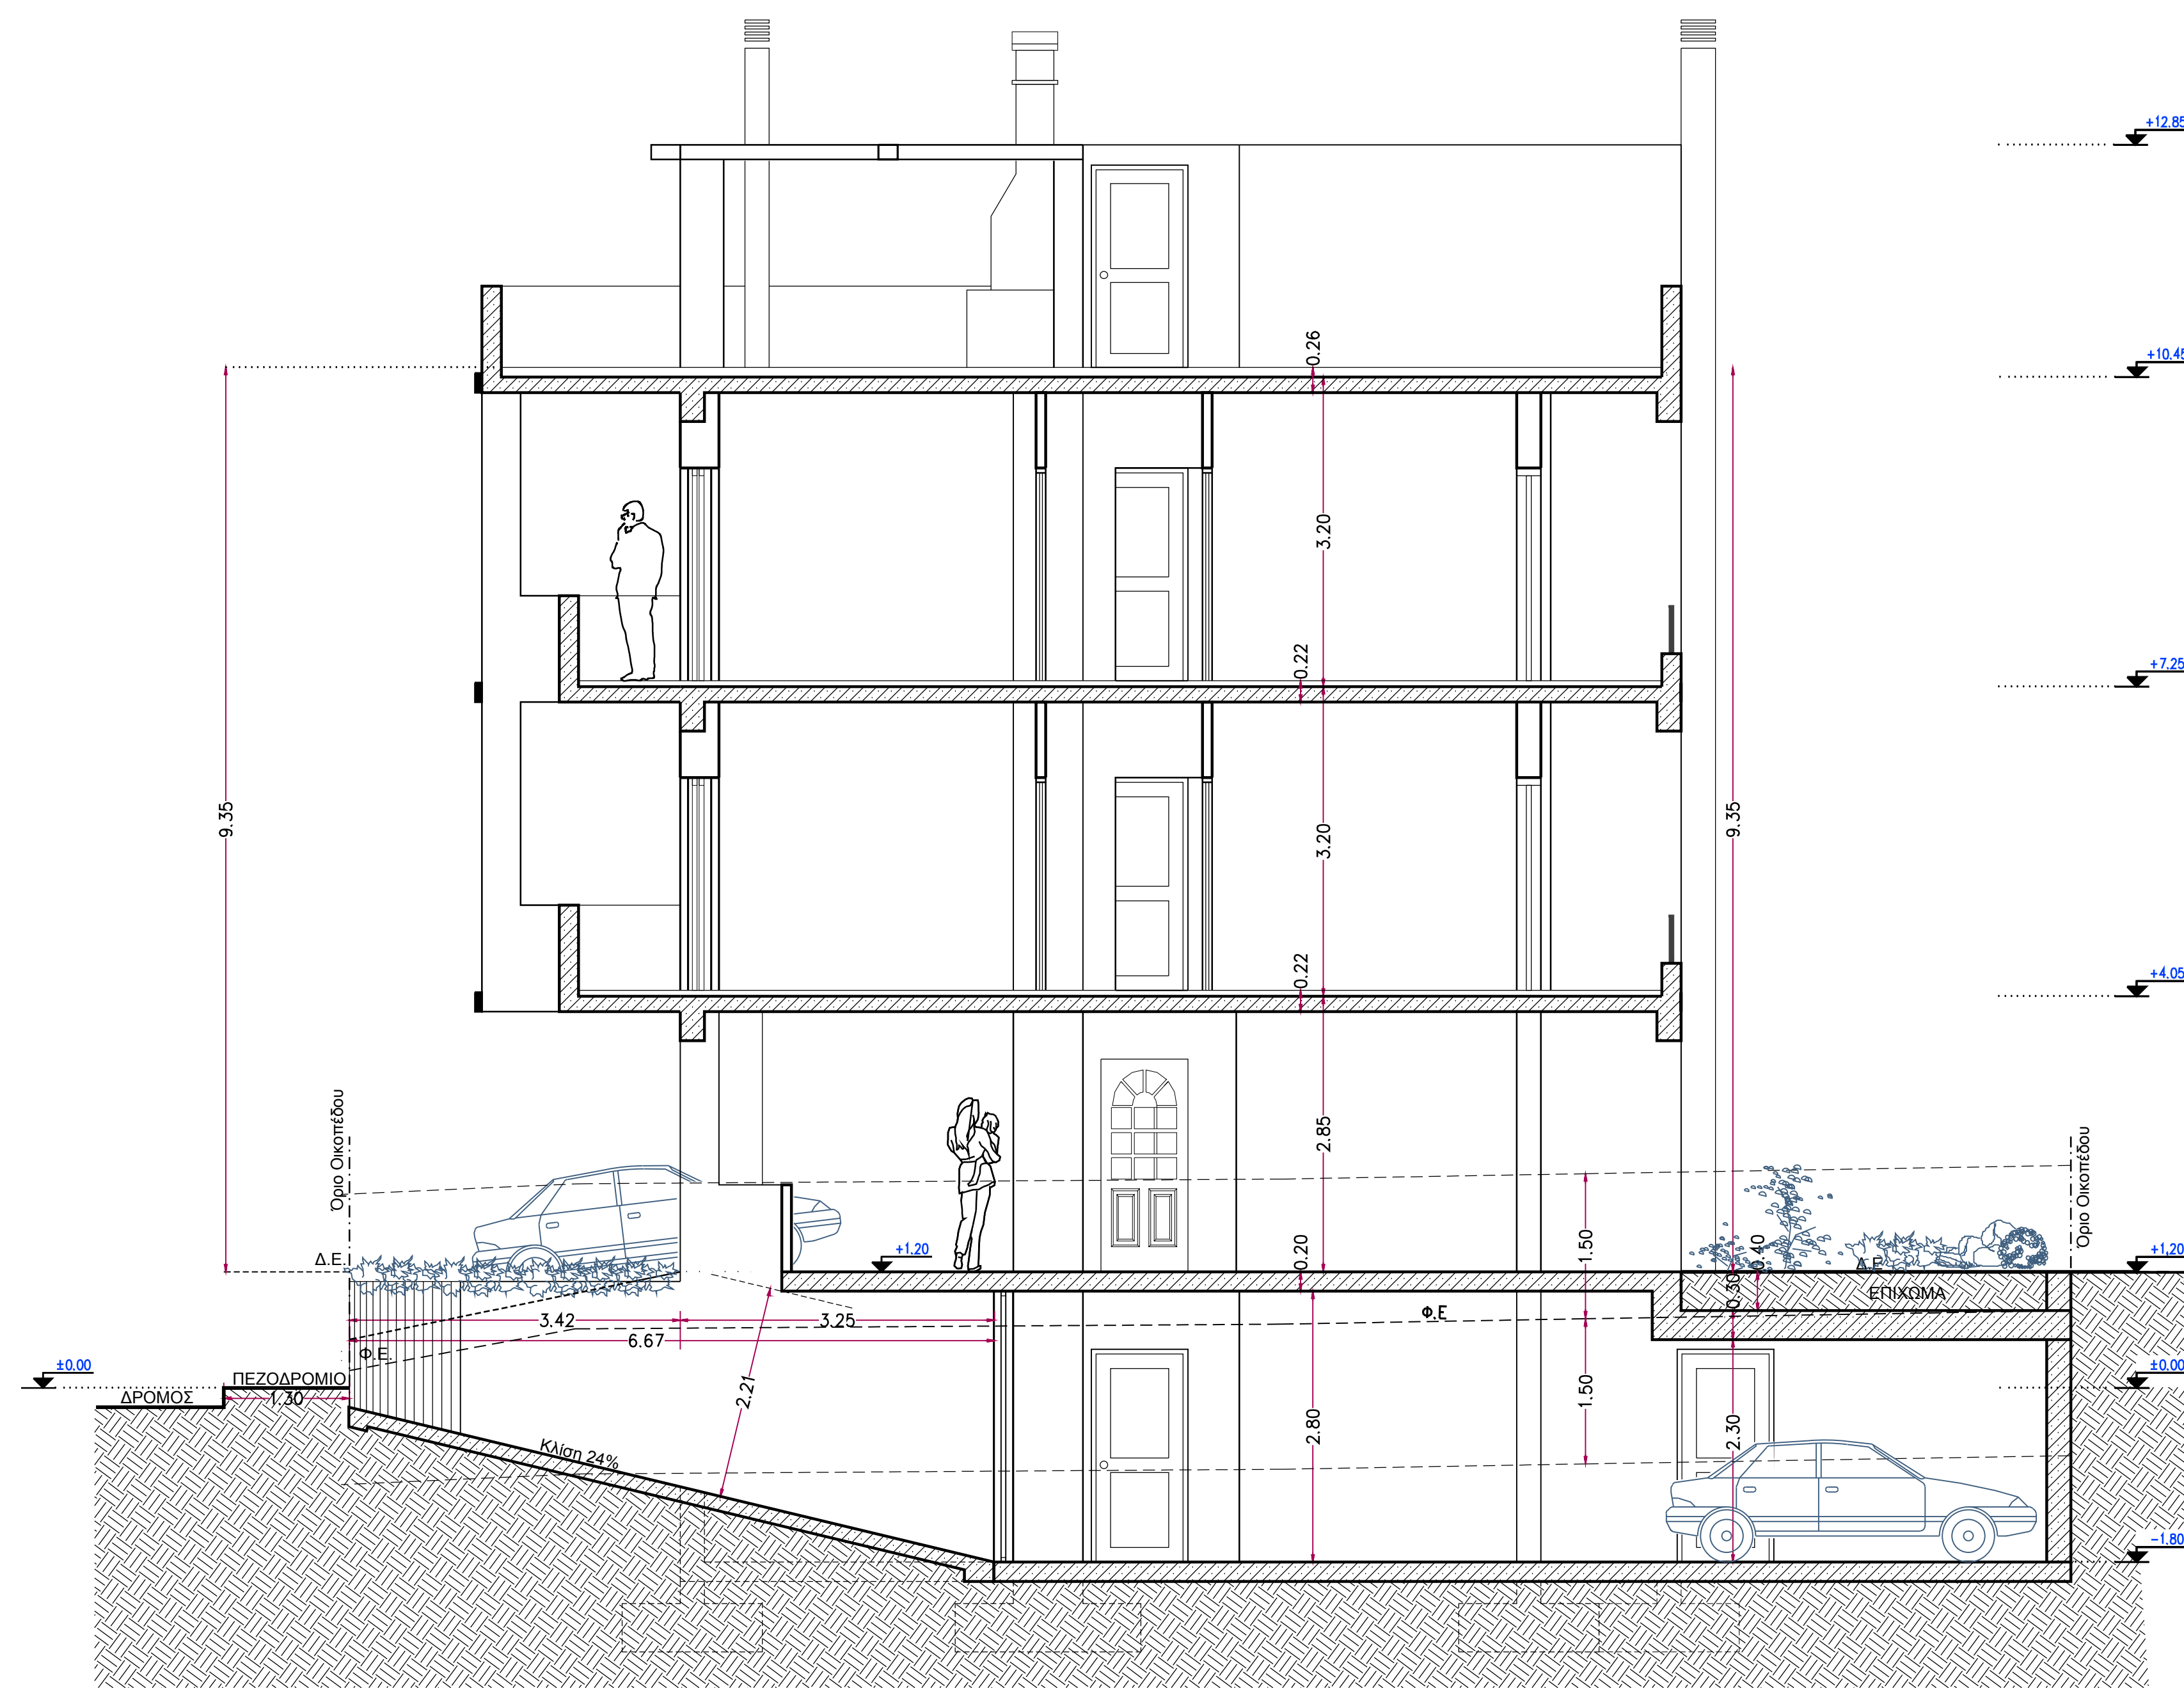

ΤΟΜΗ Α-Α

Φεωρήσεις	
Εργοδότης	
Έργο	ΝΕΟ ΔΙΩΡΟΦΟ ΚΤΗΡΙΟ (ΔΥΟ ΚΑΤΟΙΚΙΩΝ) ΕΠΙ ΠΙΛΟΤΙΣ ΜΕ ΥΠΟΓΕΙΟ
Θέση	ΟΔΟΣ ΝΙΚΟΛΑΪΔΗ 4 Ο.Τ. 248, ΝΙΚΑΙΑ – ΑΝΩ ΝΕΑΠΟΛΗ
Μελετητές	ΟΖ ΑΡΧΙΤΕΚΤΟΝΕΣ ΣΥΜΒΟΥΛΟΙ ΜΗΧΑΝΙΚΟΙ κιν: 6947898577, σταθ: 210 9946153-5
Θέμα Σχεδίου	ΤΟΜΕΣ
Υπογραφή - Σφραγίδα	Χρόνος
	10/16
	Αριθμός Σχεδίου - Νο
	A02
	Κλίμακα
	Κωδικός Σχεδίου
	Τροποποίηση
	1/50
	ΣΦΒ
	ΝΒΜ