




ΚΑΤΩΦΗ Β' ΥΠΟΓΕΙΟΥ
κλ. 1/50

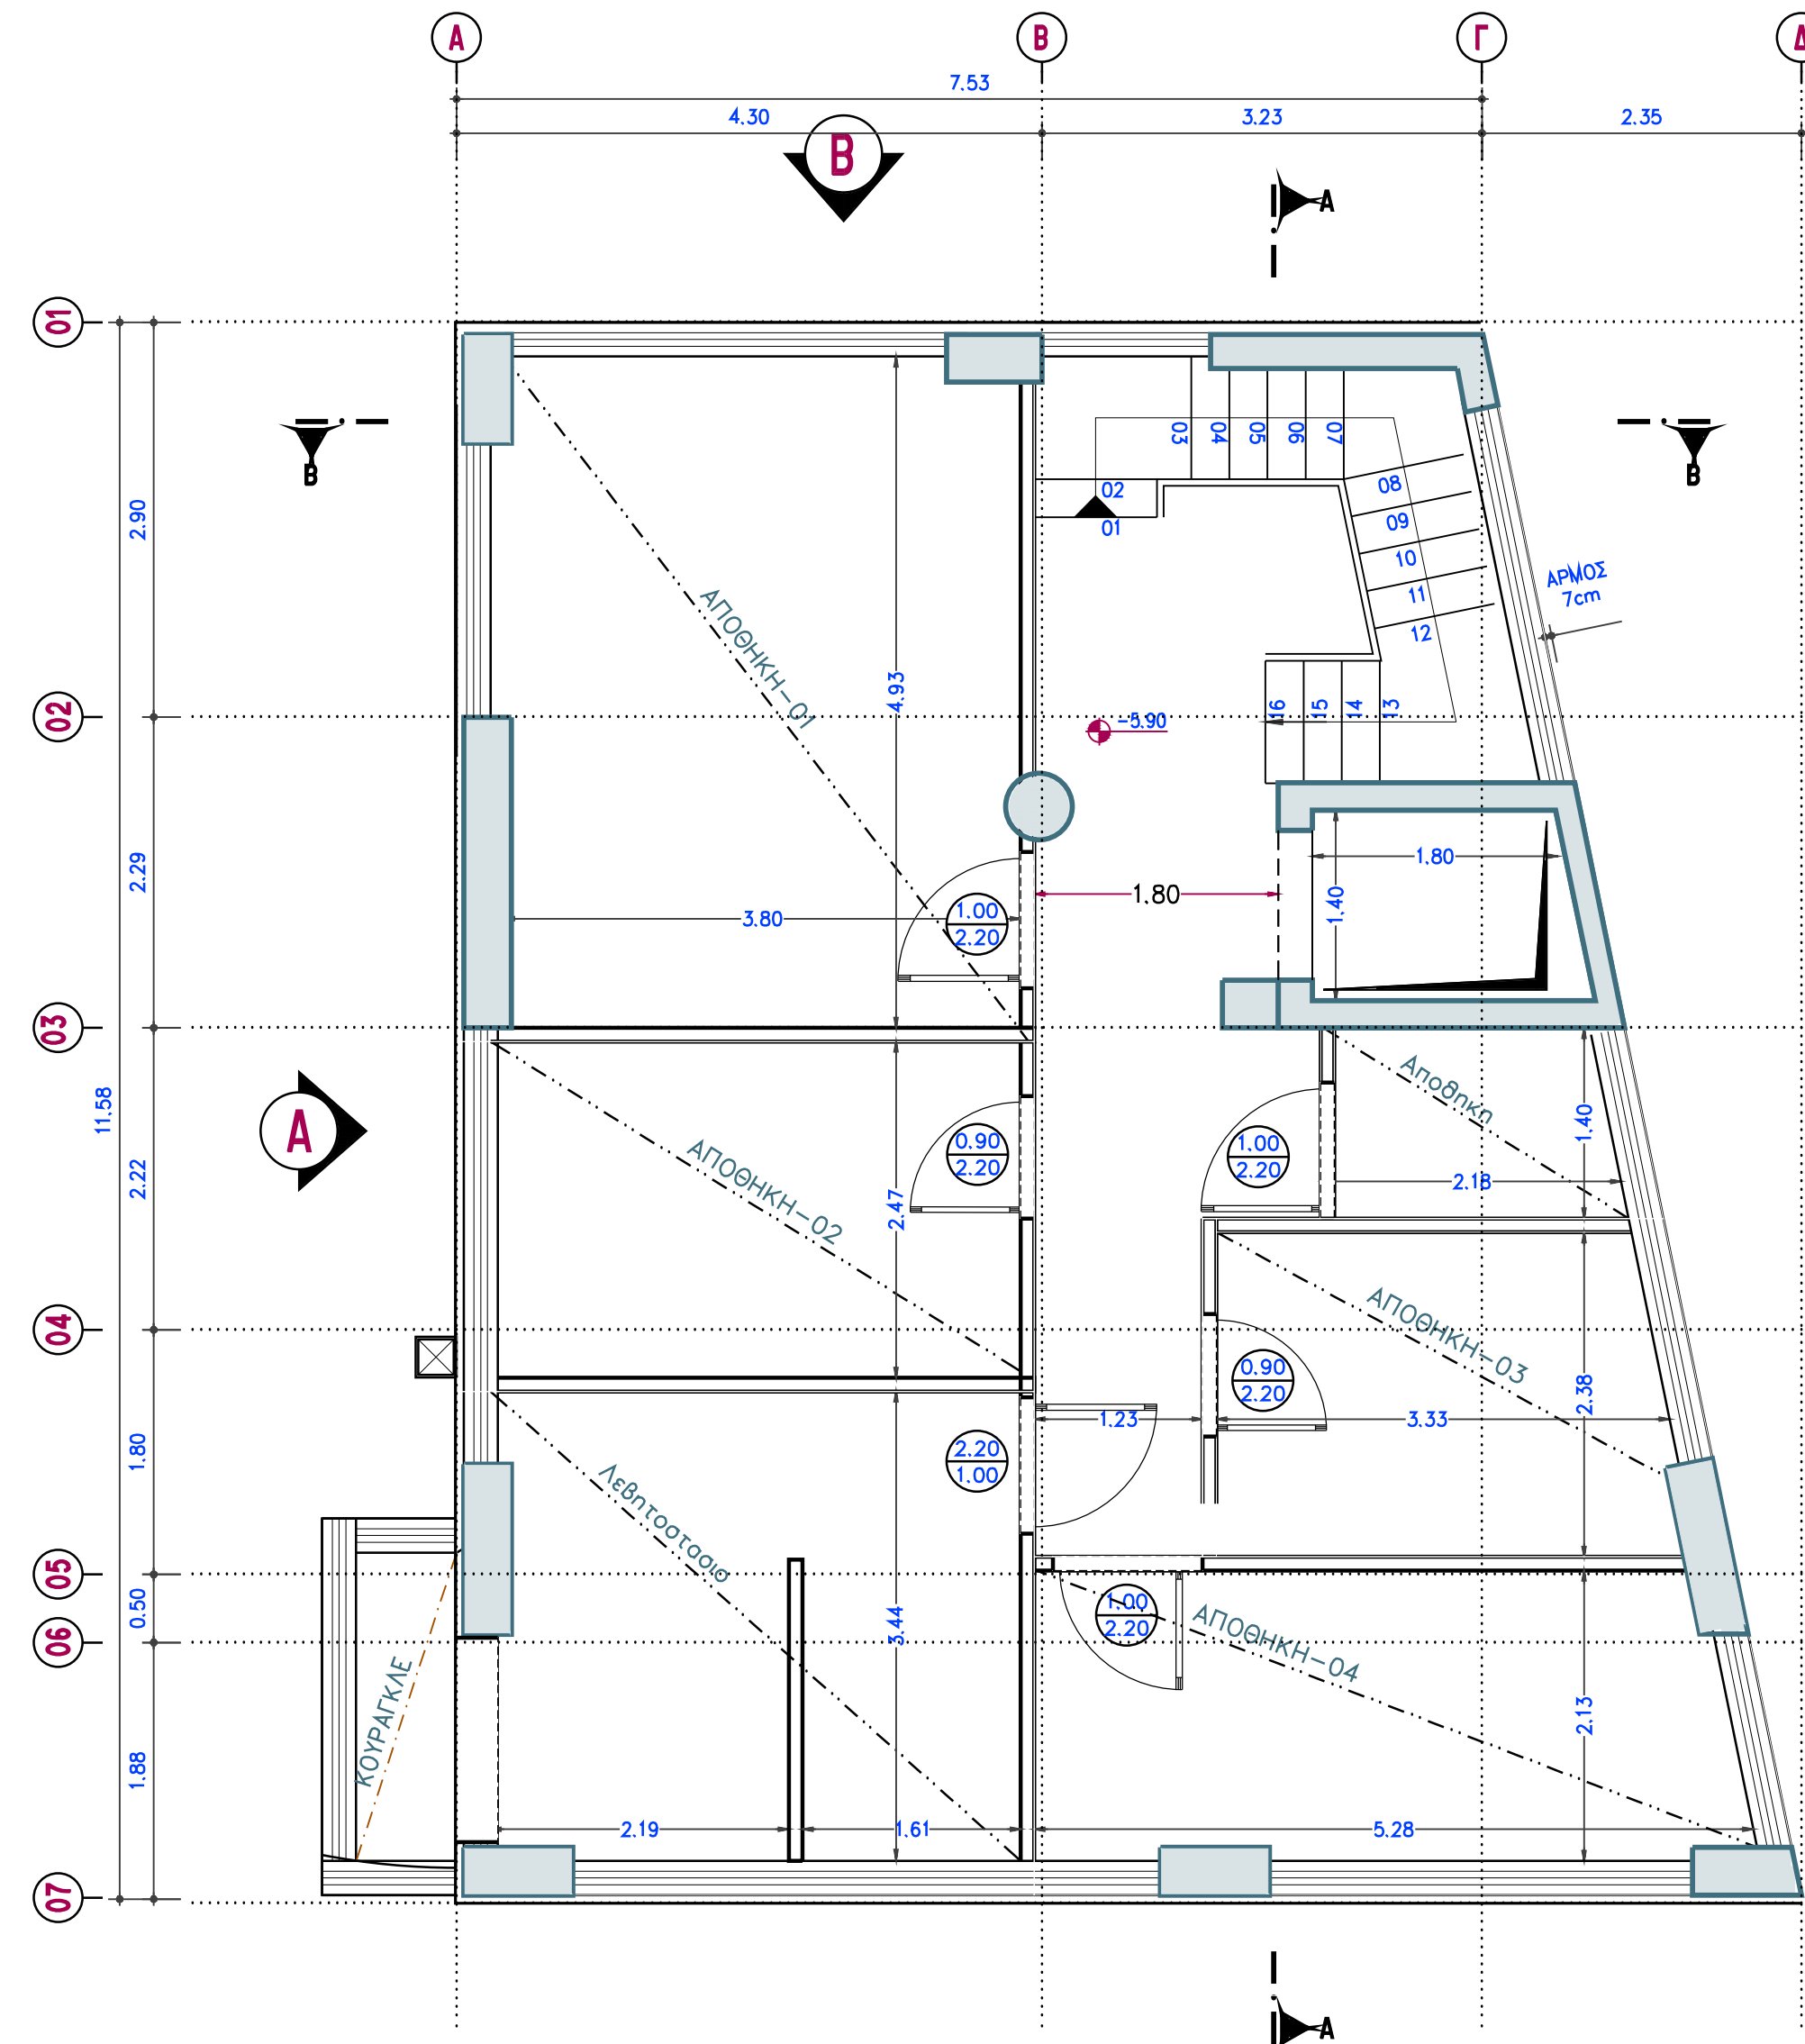

ΚΑΤΩΦΗ Α' ΥΠΟΓΕΙΟΥ
κλ. 1/50

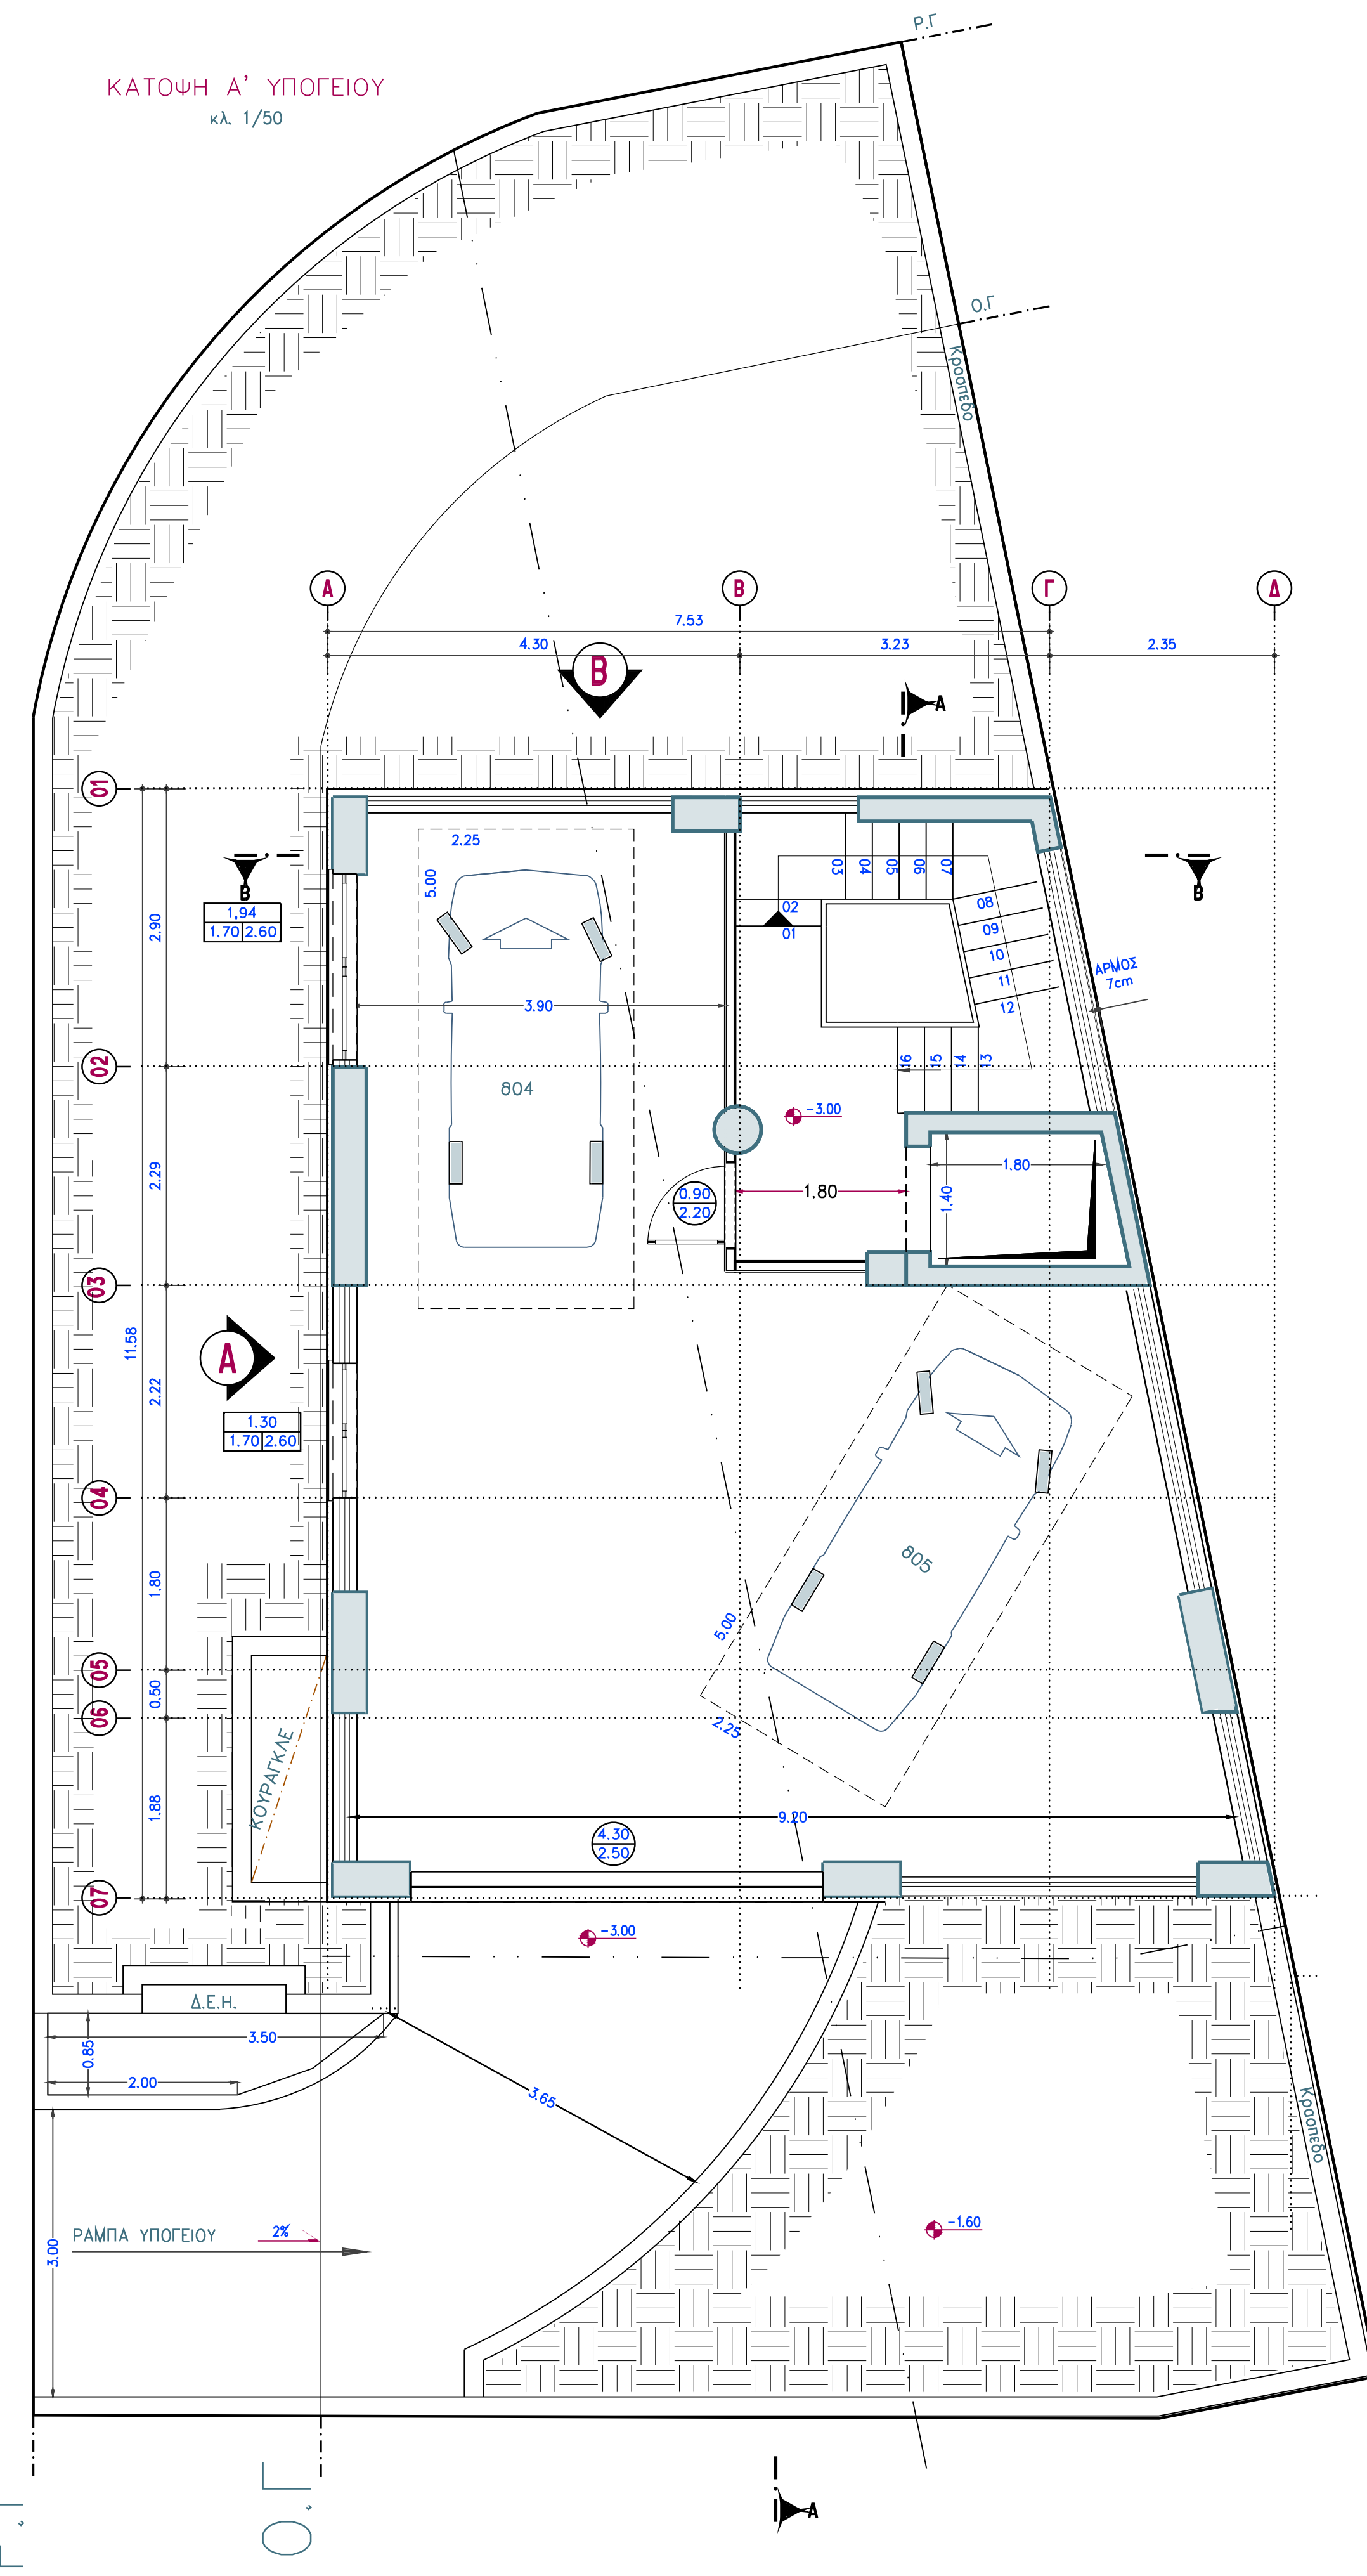

ΚΑΤΩΦΗ ΙΣΟΓΕΙΟΥ & ΠΕΡΙΒ. ΧΩΡΟΥ
κλ. 1/50

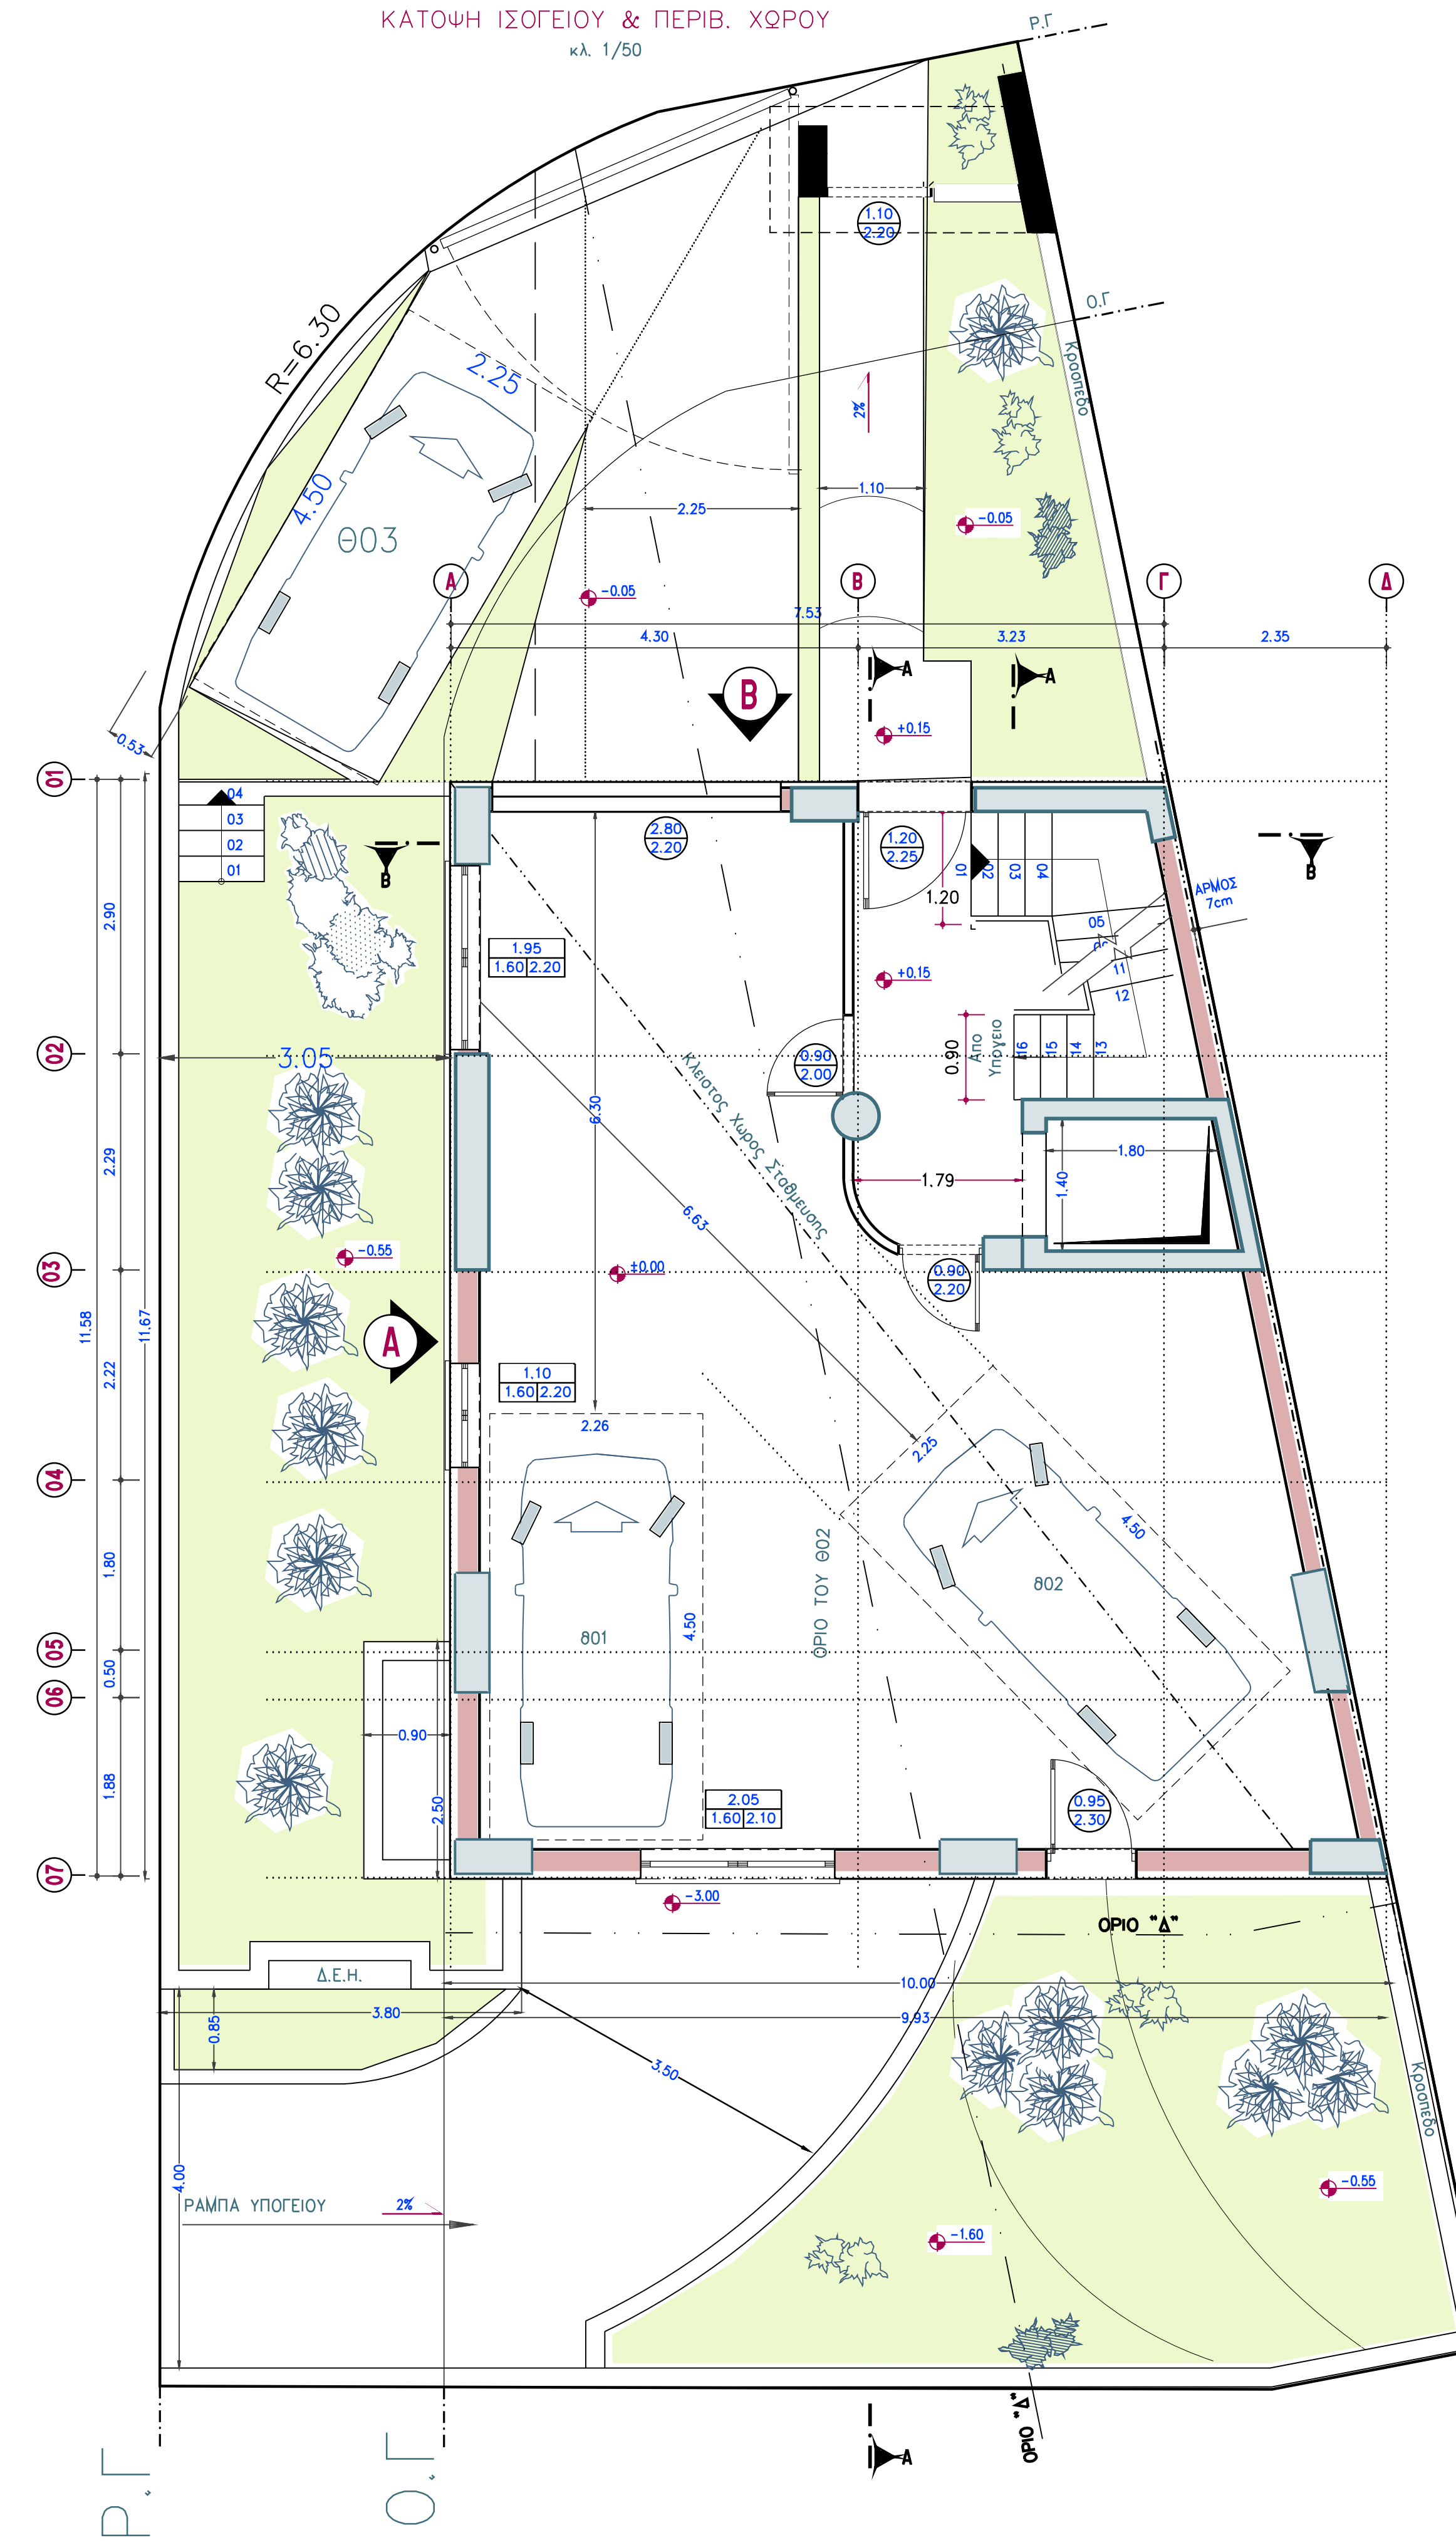

ΥΠΟΜΝΗΜΑ

- | | | | | | | | |
|--|------------|--|-------------|--|---------|--|---------|
| | ΠΛΑΤΟΣ | | ΠΕΡΙΚΙ | | ΠΛΑΤΟΣ | | ΠΛΑΤΟΣ |
| | ΑΑ ΟΜΟΣ | | ΑΑ ΤΟΜΗΣ | | ΠΕΡΙΚΙ | | ΠΕΡΙΚΙ |
| | ΥΠΟΣΤΥΛΩΜΑ | | ΤΟΙΧΩΜΑ | | ΠΛΑΤΟΣ | | ΠΛΑΤΟΣ |
| | Ω.Σ. | | Ω.Σ. | | ΠΛΑΤΟΣ | | ΠΛΑΤΟΣ |
| | ΠΛΗΘΩΔΟΜΗ | | ΚΕΡΑΜΟΣΚΕΠΗ | | ΠΛΑΚΑΚΙ | | ΠΛΑΚΑΚΙ |
| | | | | | 15X15 | | 20X20 |
- 1 ΣΟΒΑΣ ΧΡΩΜΑΤΟΣ ΛΕΥΚΟΥ
 - 2 ΣΟΒΑΣ ΧΡΩΜΑΤΟΣ ΓΚΡΙ ΑΝΟΙΧΤΟ
 - 3 ΕΜΦΑΝΕΣ ΣΚΥΡΟΔΕΜΑ ΧΡΩΜΑΤΟΣ ΜΠΛΕ ΑΝΟΙΧΤΟ
 - 4 ΕΜΦΑΝΕΣ ΣΚΥΡΟΔΕΜΑ ΧΡΩΜΑΤΟΣ ΛΕΥΚΟΥ
 - 5 ΚΑΓΚΕΛΟ ΜΕΤΑΛΛΙΚΟ ΧΡΩΜΑΤΟΣ ΜΠΛΕ ΑΝΟΙΧΤΟ
 - 6 ΠΑΡΑΘΥΡΑ ΑΛΟΥΜΙΝΙΟΥ ΧΡΩΜΑΤΟΣ ΜΠΛΕ ΑΝΟΙΧΤΟ
 - 7 ΠΟΡΤΑ ΞΥΛΙΝΗ ΑΝΟΙΓΟΜΕΝΗ ΧΡΩΜΑΤΟΣ ΜΠΛΕ ΑΝΟΙΧΤΟ
 - 8 ΠΟΡΤΑ ΑΛΟΥΜΙΝΙΟΥ ΑΝΟΙΓΟΜΕΝΗ ΧΡΩΜΑΤΟΣ ΜΠΛΕ ΑΝΟΙΧΤΟ
 - 9 ΠΟΡΤΑ ΑΛΟΥΜΙΝΙΟΥ ΣΥΡΟΜΕΝΗ ΧΡΩΜΑΤΟΣ ΜΠΛΕ ΑΝΟΙΧΤΟ
 - 10 ΚΑΜΙΝΑΔΑ
 - 11 ΠΟΡΤΑ ΡΟΛΟ ΧΡΩΜΑΤΟΣ ΜΠΛΕ ΑΝΟΙΧΤΟ

Θεωρήσις	
Εργοδότης	ΑΝΑΘΕΩΡΗΣΗ ΤΗΣ ΥΠ' ΑΡ. 73/2010 ΟΙΚ. ΑΔΕΙΑΣ ΓΙΑ ΤΡΟΠΟΠΟΙΗΣΗ ΑΡΧΙΤΕΚΤΟΝΙΚΗΣ ΜΕΛΕΤΗΣ & ΣΧΕΤΙΚΩΝ ΜΗΧΑΝ/ΚΩΝ ΜΕΛΕΤΩΝ
Έργο	ΠΑΡΝΑΣΣΟΥ 19 & ΔΕΡΒΕΝΑΚΙΩΝ Ο.Τ. 218, ΑΝΩ ΚΑΛΑΜΑΚΙ, ΔΗΜΟΣ ΑΛΙΜΟΥ
Θεση	Ο.Τ. 218, ΑΝΩ ΚΑΛΑΜΑΚΙ, ΔΗΜΟΣ ΑΛΙΜΟΥ
Μελετητές	Ο.Ζ. ΑΡΧΙΤΕΚΤΟΝΕΣ ΣΥΜΒΟΥΛΟΙ ΜΗΧΑΝΙΚΟΙ κιν: 6947898577, σταθ: 210 9946153-5
Θέμα Σχεδίου	ΚΑΤΩΦΗ Α' & Β' ΥΠΟΓΕΙΟΥ ΚΑΤΩΦΗ ΙΣΟΓΕΙΟΥ & ΠΕΡΙΒ. ΧΩΡΟΥ
Υπογραφή - Σφραγίδα	Χρόνος: 07/16 Αριθμός Σχεδίου - Νο: A02
Κλίμακα	Κωδικός Σχεδίου Τροποποίηση
1/50	ΣΥΒ ΝΜΗ